


PLANTA DE CONJUNTO
CANCHA CANTÓN SAN PEDRO MARTIR.
ESC. 1:700



DETALLE DE MALLA CICLONE
ESC. 1:50

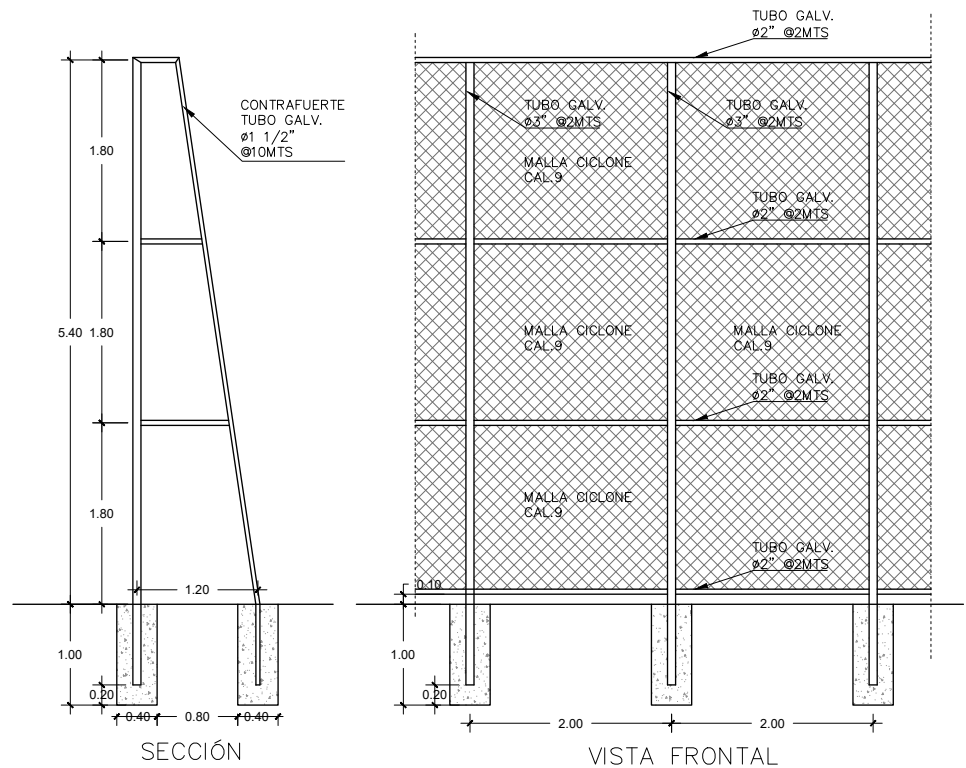

NOMBRE DEL PROYECTO:
CANCHA CANTÓN SAN PEDRO MARTIR

PROPIETARIO:
ALCALDIA MUNICIPAL DE SAN RAFAEL OBAJUELO

DIRECCIÓN: CANTÓN SAN PEDRO MARTIR, J/ SAN RAFAEL
OBAJUELO, D/ LA PAZ.

PRESENTA:

INGEDEL S.A. DE C.V.




FECHA:

OCTUBRE DEL 2021

CONTENIDO:

PLANTA DE CONJUNTO
DE CANCHA Y DETALLE
DE CERCO DE MALLA

N° DE HOJA: 1/4

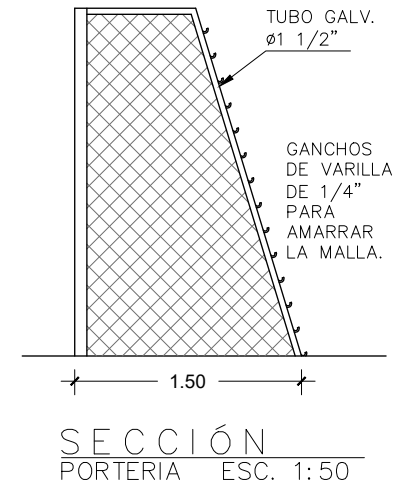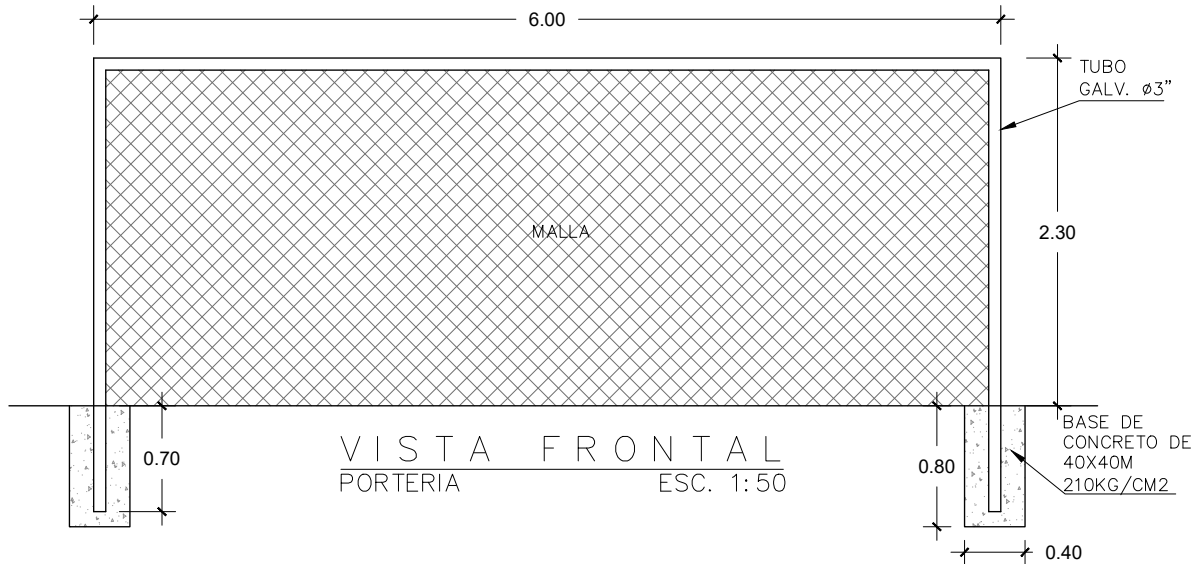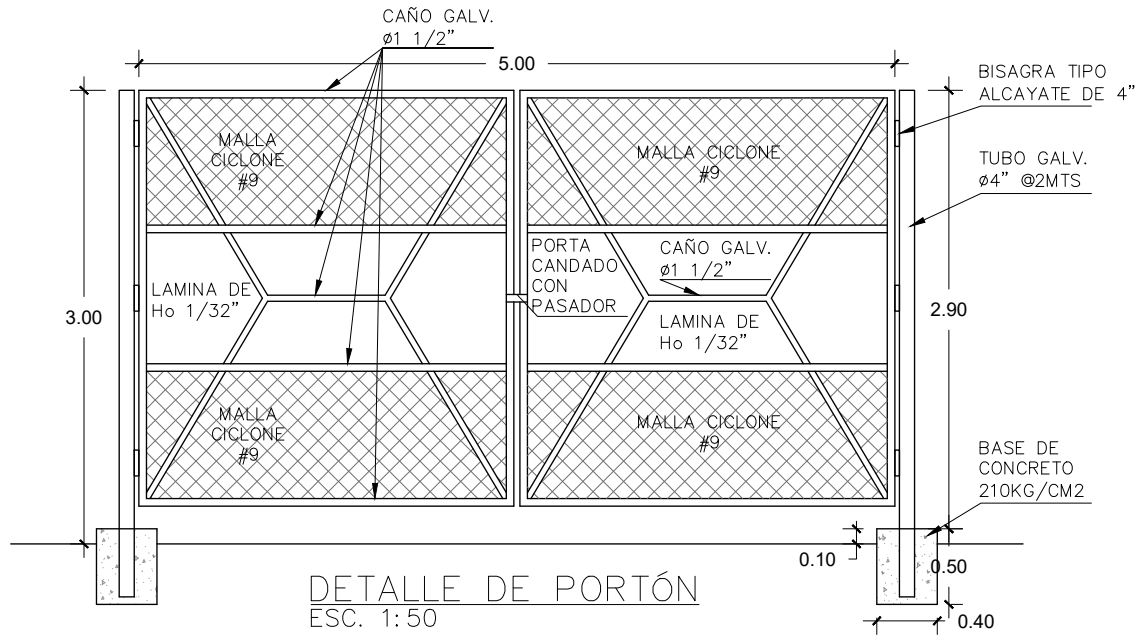

NOMBRE DEL PROYECTO:
CANCHA CANTÓN SAN PEDRO MARTIR

PROPIETARIO:
ALCALDIA MUNICIPAL DE SAN RAFAEL OBAJUELO

DIRECCIÓN: CANTÓN SAN PEDRO MARTIR, JI SAN RAFAEL OBAJUELO, D/ LA PAZ.

PRESENTA:

INGEDEL S.A. DE C.V.


FECHA:

OCTUBRE DEL 2021


CONTENIDO:

DETALLE DE PORTÓN
Y PORTERIA


N° DE HOJA: 2/4

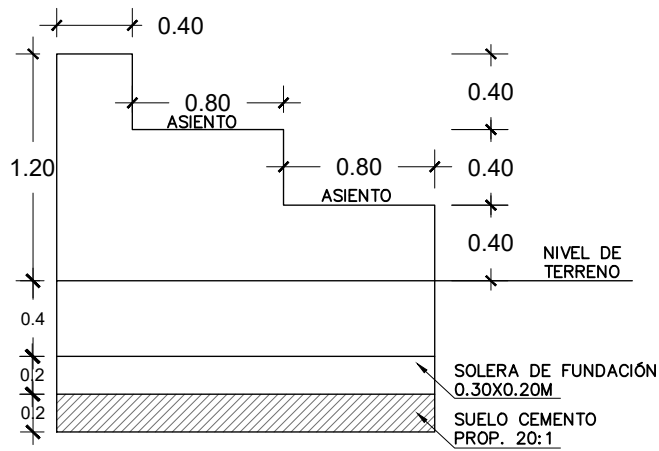


SECCIÓN GRADERIO
ESC. 1:40

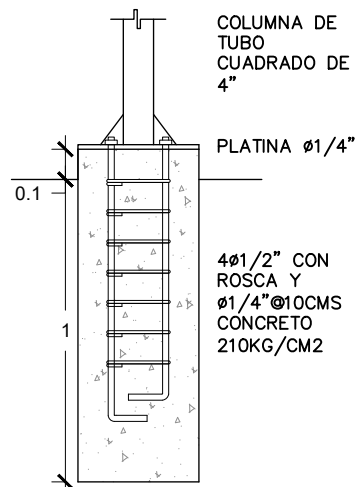


DETALLE DE BASE DE
COLUMNA ESC. 1:25

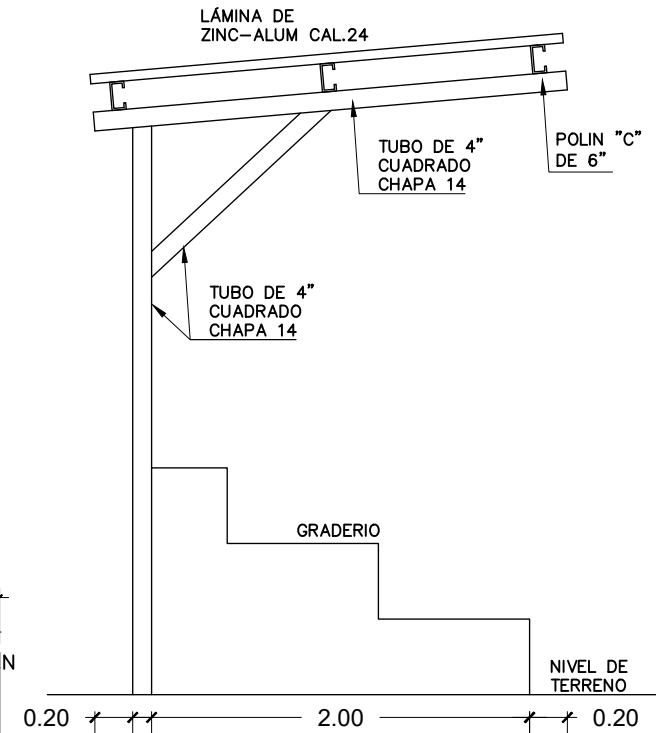


SECCIÓN GRADERIO
ESC. 1:40

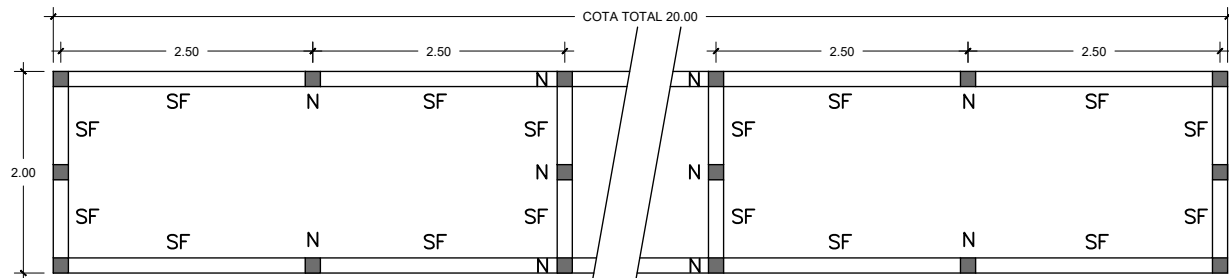

PLANTA DE FUNDACIONES.
GRADERIO ESC. 1:75

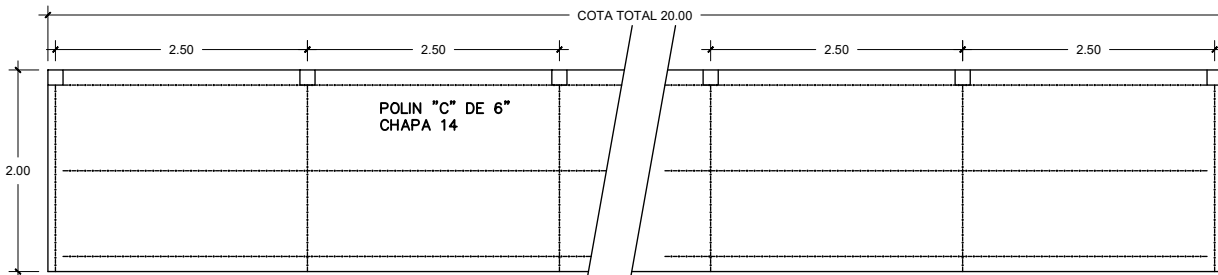

PLANTA DE TECHOS
GRADERIO ESC. 1:75

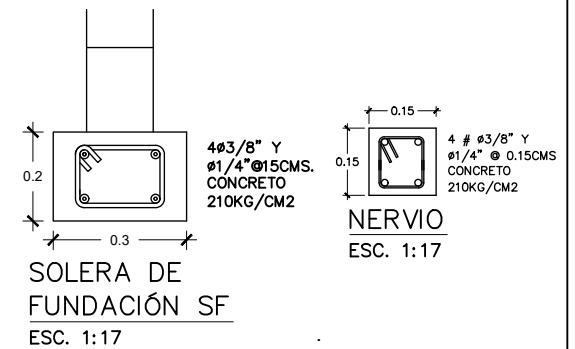

NOMBRE DEL PROYECTO:
CANCHA CANTÓN SAN PEDRO MARTIR

PROPIETARIO:
ALCALDIA MUNICIPAL DE SAN RAFAEL OBAJUELO

DIRECCIÓN: CANTÓN SAN PEDRO MARTIR, J/ SAN RAFAEL
OBAJUELO, D/ LA PAZ.

PRESENTA:

INGEDEL S.A. DE C.V.



FECHA:

OCTUBRE DEL 2021

CONTENIDO:

DETALLE DE
GRADERIO

Nº DE HOJA: 3/4

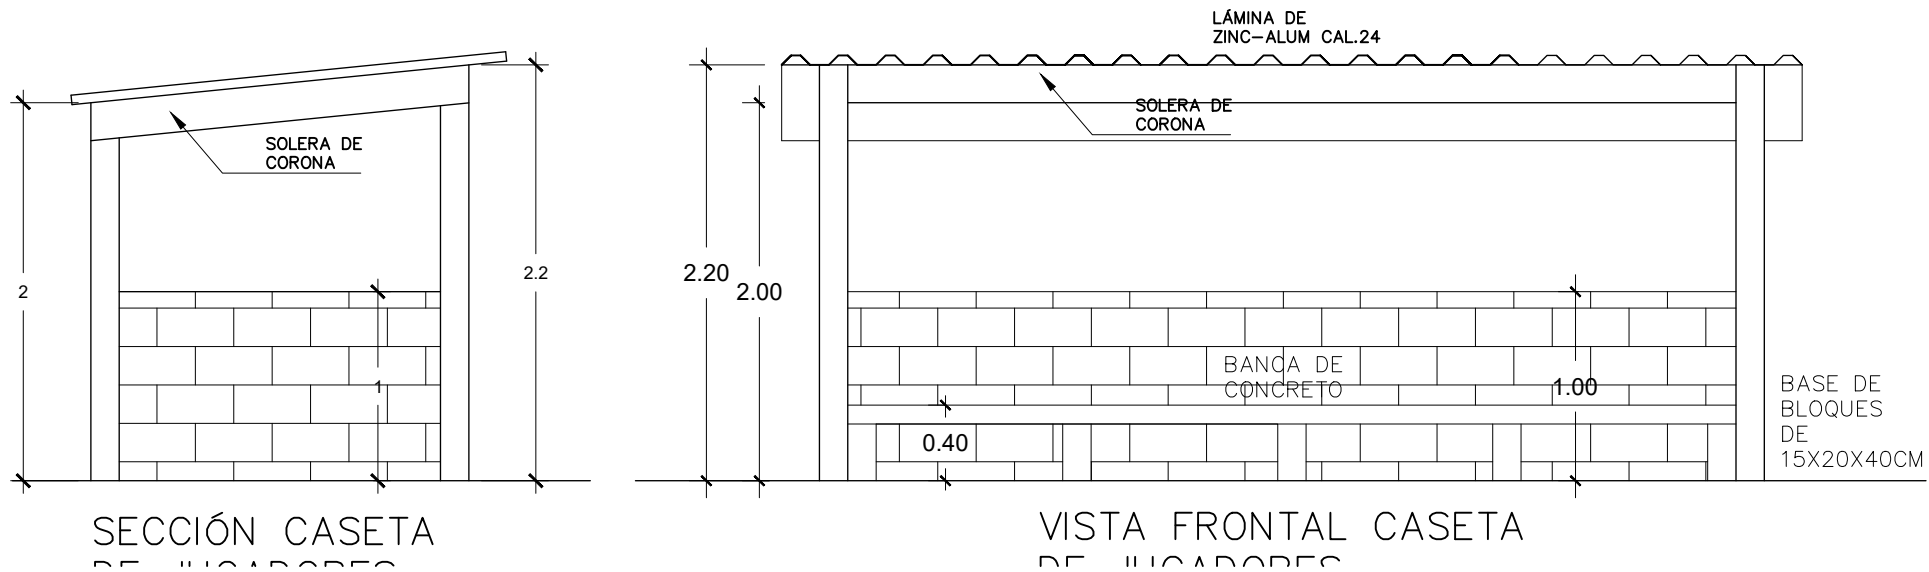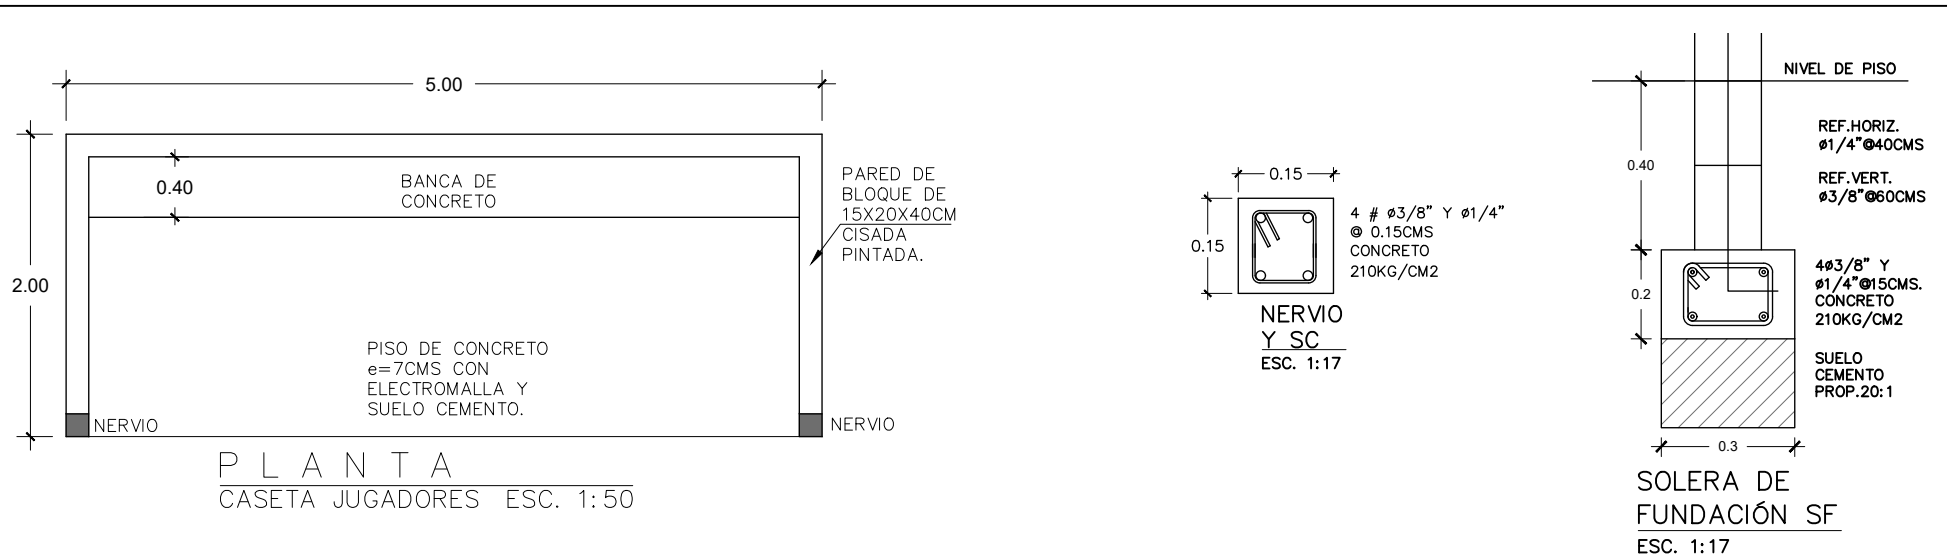

NOMBRE DEL PROYECTO:
CANCHA CANTÓN SAN PEDRO MARTIR

PROPIETARIO:
ALCALDIA MUNICIPAL DE SAN RAFAEL OBAJUELO

DIRECCIÓN: CANTÓN SAN PEDRO MARTIR, J/ SAN RAFAEL OBAJUELO, D/ LA PAZ.

PRESENTA:

INGEDEL S.A. DE C.V.

FECHA:

OCTUBRE DEL 2021

CONTENIDO:

DETALLES DE CASETA DE JUGADORES

N° DE HOJA: 4/4