


PERFIL LONGITUDINAL
 E. HORIZONTAL 1/ 1000
 E. VERTICAL 1/ 100



PLANTA
 ESCALA 1/1000

PROPIETARIO

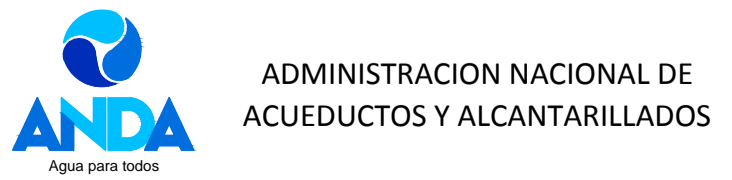

PRESENTA:



PROYECTO:

"ESTUDIO Y DISEÑO FINAL PARA LA REHABILITACION DE LA PLANTA POTABILIZADORA LAS PAVAS, MUNICIPIO DE SAN PABLO TACACHICO, DEPARTAMENTO DE LA LIBERTAD, EL SALVADOR"

MODIFICACIONES

VERSION	FECHA	DESCRIPCION
REVISION:		
REVISION:		
REVISION:		
REVISION:		

RESPONSABLES:

ING. ALBERTO VILA GARCÍA COORDINADOR DE LA CONSULTORÍA	ING. VICENTE M. CANDELA CÁNALES ESPECIALISTA EN VIABILIDAD FINANCIERA	ING. PABLO BLANCO GÓMEZ ESPECIALISTA EN HIDROGEOLOGÍA
CALCULO: PABLO BLANCO GÓMEZ		HOJA:
REVISO: ALBERTO VILA GARCÍA		072
DIBUJO: JORGE CARBONELL MASANET		01 de 01
ESCALA: 1/1000	FORMATO: ORIGINAL UNE-A1	
FECHA: JUNIO 2013	ARCHIVO: ANDALP-T-RL-P-072-1	

CONTENIDO:

ACTUACIONES EN EL RÍO LEMPA
 REBOSADERO
 PERFIL LONGITUDINAL