
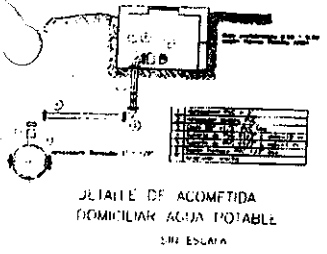
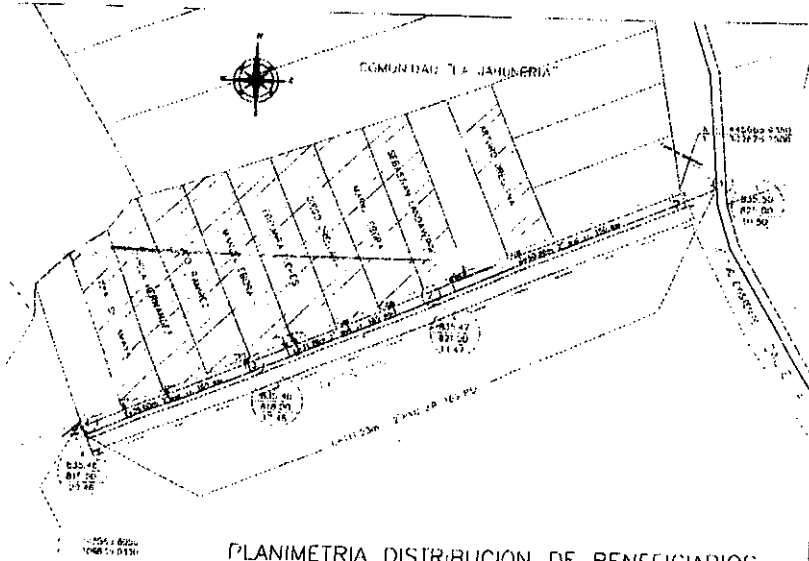
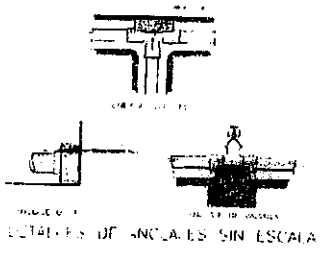
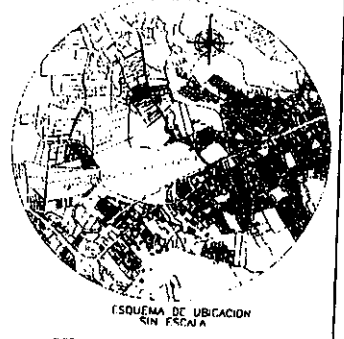


# ANEXO 2

**CUADRO DE SIMBOLOGIA**

	TUBERIA PVC EXISTENTE
	VALVULA DE PASO EN POZO DE VISITA
	TUBERIA PVC INSTALADA
	ACOMETIDA DOMICILIAR INSTALADA

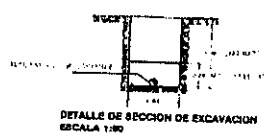

**PLANIMETRIA DISTRIBUCION DE BENEFICIARIOS AGUA POTABLE**  
ESCALA 1:300

<p><b>PROYECTO</b> CONVENIO DE AGUA POTABLE PARA LA DISTRIBUCION DE BENEFICIARIOS DE LA COMUNIDAD LA JARDINERIA A SERVICIO DOMICILIAR Y COMERCIAL EN EL CANTON GUAYAS, PROV. GUAYAS</p>	
<p><b>CONTENIDOS</b> PLANIMETRIA DISTRIBUCION DE AGUA POTABLE</p>	
<p><b>PROPIETARIO</b> COMUNIDAD LA JARDINERIA</p>	
<p><b>UBICACION</b> CANTON GUAYAS, PROV. GUAYAS</p>	
<p><b>PRELATA</b></p>	<p><b>NO. DE HOJA</b> 1</p>
<p><b>FECHA INDICADAS</b></p>	<p>AGO 2015</p>

