



DETALLE DEL NOMBRE DE LOS EXPOSITORES DEL PABELLON CENTROAMERICANO DE LA AGRO EXPO 2018

EMPRESAS UNIDAS INTERNACIONALES , S.A. DE C.V.

SUNCUE COMPANY LTD

SUMINISTROS CAFÉ

BANCO ATLANTIDA

SASICASA

AGAVE S.A. DE C.V.

ASEAL

MAQUINARIA AGRICOLA

AGROINSIDER

AGROPARTNER PRODUCTOS DEL CAMPO

BANCOVI DE RL

COMERCIALIZADORA EL POTOSI

COMNET, S.A. DE C.V.

MAGRITEC

IVELE

KING VULT

FRUTAS Y VERDURAS VALLADARES ASCENCIO

CONAMYPE

LACTOLAC

CONSAA

CAFÉ ENTRE NUBES

RE-LEGAL AGENCIA INMOBILIARIA

COMERCIALIZADORA 503

COOPERATIVA CACAO LOS IZALCOS-ACPACI DE R.L.

DISAGRO MAQUINARIA

INDUSTRIAS ANTONINO

TOP COM

INVERSAP

INDUSTRIA PICHINTE

YORKAFE

PROECO

MOTORES Y MAQUINARIA

AGRINTER

DISTRIBUIDORA EL SALVADOR

BASF DE EL SALVADOR

DRONTEK

FAO

FREEDOM INDUSTRIAL


GARBAL

CHOCOLATERIA SANTA ROSA


DISCOVERY ENVIRONMENTAL CORP.
GENERAL DE EQUIPOS
NCBA CLUSA
NCBA CLUSA
IICA
INDUPAL S.A .DE C.V.
INDUSTRIAS PLUS
INTERBOLSAS
OPTIMA SERVICIOS FINANCIEROS
GRUPO DIMEX, C.A. Y EL CARIBE
FEDECREDITO
ISUZU
PROINNOVA
N.R. CONSA
ACEROS INOXIDABLES
COSASE
NISSAN
LABORATORIOS BIOLOGICO VETERINARIO
AGROTIENDAS CUSCATLAN
AGROTIENDAS CUSCATLAN
ALIANZA CACAO EL SALVADOR
DISFRUV,S.A. DE C.V.
PROMAICA,S.A. DE C.V.
DISTRIBUIDORA RUIZ
BOTAS DE PELICULA EL CHARRO
FUSO
OIRSA
LATITUDE SOLUTIONS
PLANTOSA
FILPERSA,S.A. DE C.V.
WAREHOUSE RACK
CAFÉ LINAJE
ROYAL PRESTIGE
SALUD
DESARROLLOS JUNGLA
CAMARA ISRAEL-SALVADOR DE COMERCIO E INDUSTRIA
ACECENTA DE R.L.
AGROMACHINERY
MONOLIT
SAN JULIAN

# CENTRO INTERNACIONAL DE FERIAS Y CONVENCIONES DE EL SALVADOR

1 CONEXIÓN DE AGUA  
+ LAVATRASTOS

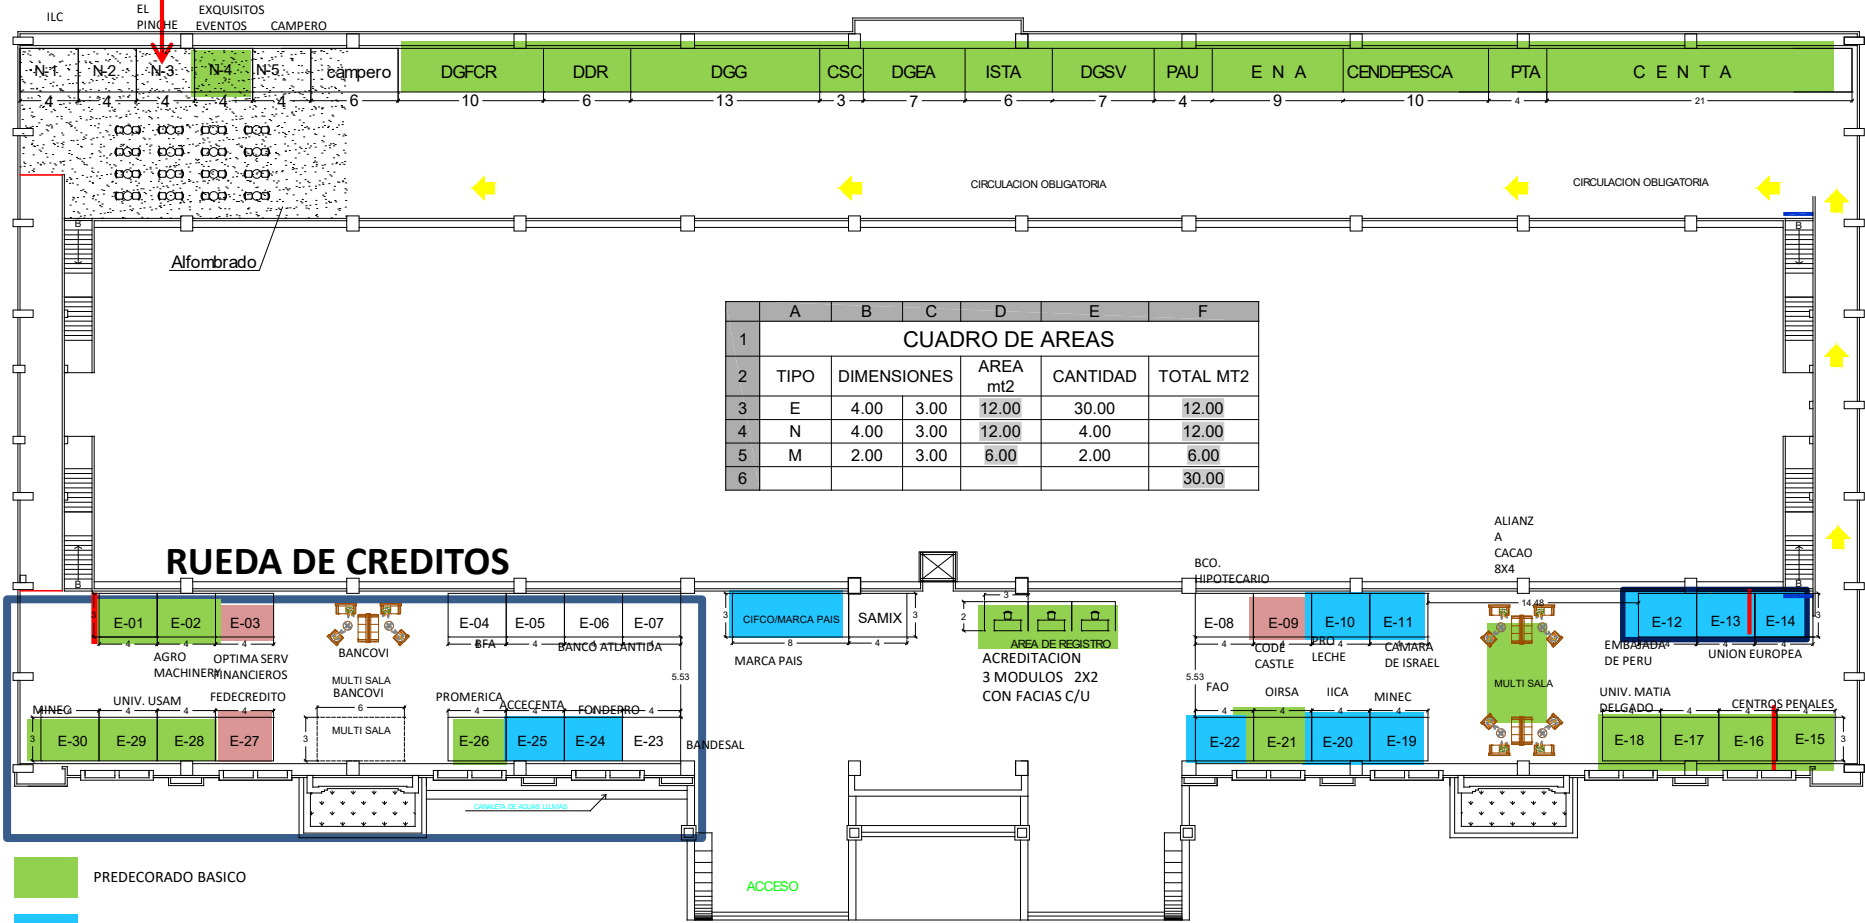

## RUEDA DE CREDITOS

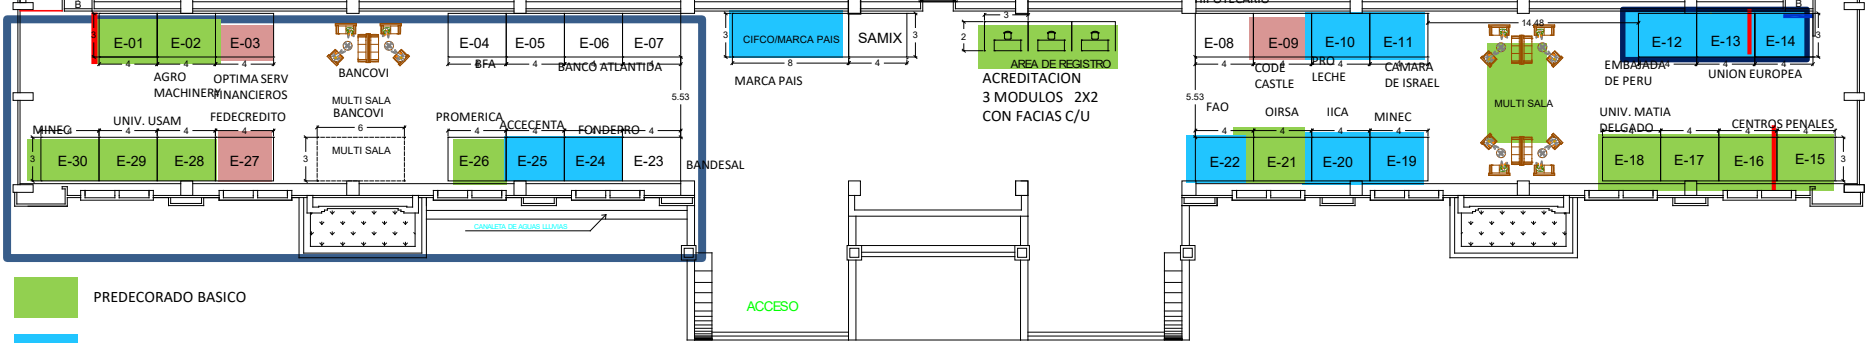

- PREDECORADO BASICO
- PREDECORADO COMPLETO CON ALFOMBRA
- PREDECORADO ESPECIAL CON ALFOMBRA Y FASCIA CURVA
- MARCAR SOLO PISO
- SIN DIVISION DE PERFILERIA



## SALON CENTROAMERICANO Planta arriba



# CENTRO INTERNACIONAL DE FERIAS Y CONVENCIONES DE EL SALVADOR



Tarima de 40 cm de altura, alfombrada de 8 módulos, con pared de perfilaría a lo largo de toda la tarima

CUADRO DE AREAS (Salon Centro Americano PB)					
TIPO	DIMENSIONES		AREA mt2	CANTIDAD	TOTAL MT2
A	2.00	2.00	4.00	12.00	48.00
B	4.00	2.00	8.00	40.00	320.00
C	3.00	3.00	9.00	15.00	135.00
E	10.00	5.00	50.00	5	250.00
F	10.00	10.00	100.00	1.00	100.00
J	5.00	5.00	25.00	15.00	375.00
				TOTAL	1228.00

- PREDECORADO BASICO
- PREDECORADO COMPLETO CON ALFOMBRA
- PREDECORADO COMPLETO CON ALFOMBRA + FASCIA CURVA
- MARCAR SOLO PISO
- PREDECORADO ESPECIAL AGRO CAFE
- SIN DIVISION DE PERFILERIA



## SALON CENTROAMERICANO PLANTA BAJA

