





CENTRO  
NACIONAL  
DE REGISTROS

# **DOCUMENTO EN VERSION PÚBLICA**

**De conformidad a los  
Artículos:**

**24 letra “c” y 30 de la LAIP.**

**Se han eliminado los datos  
personales**

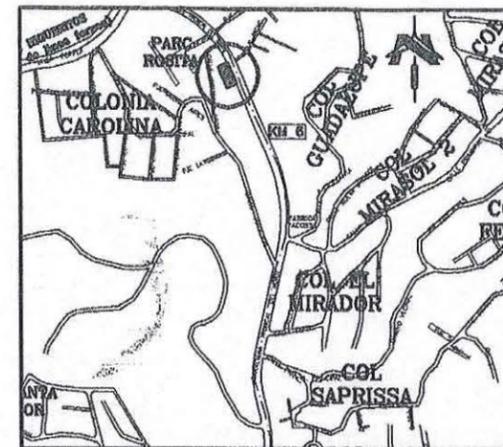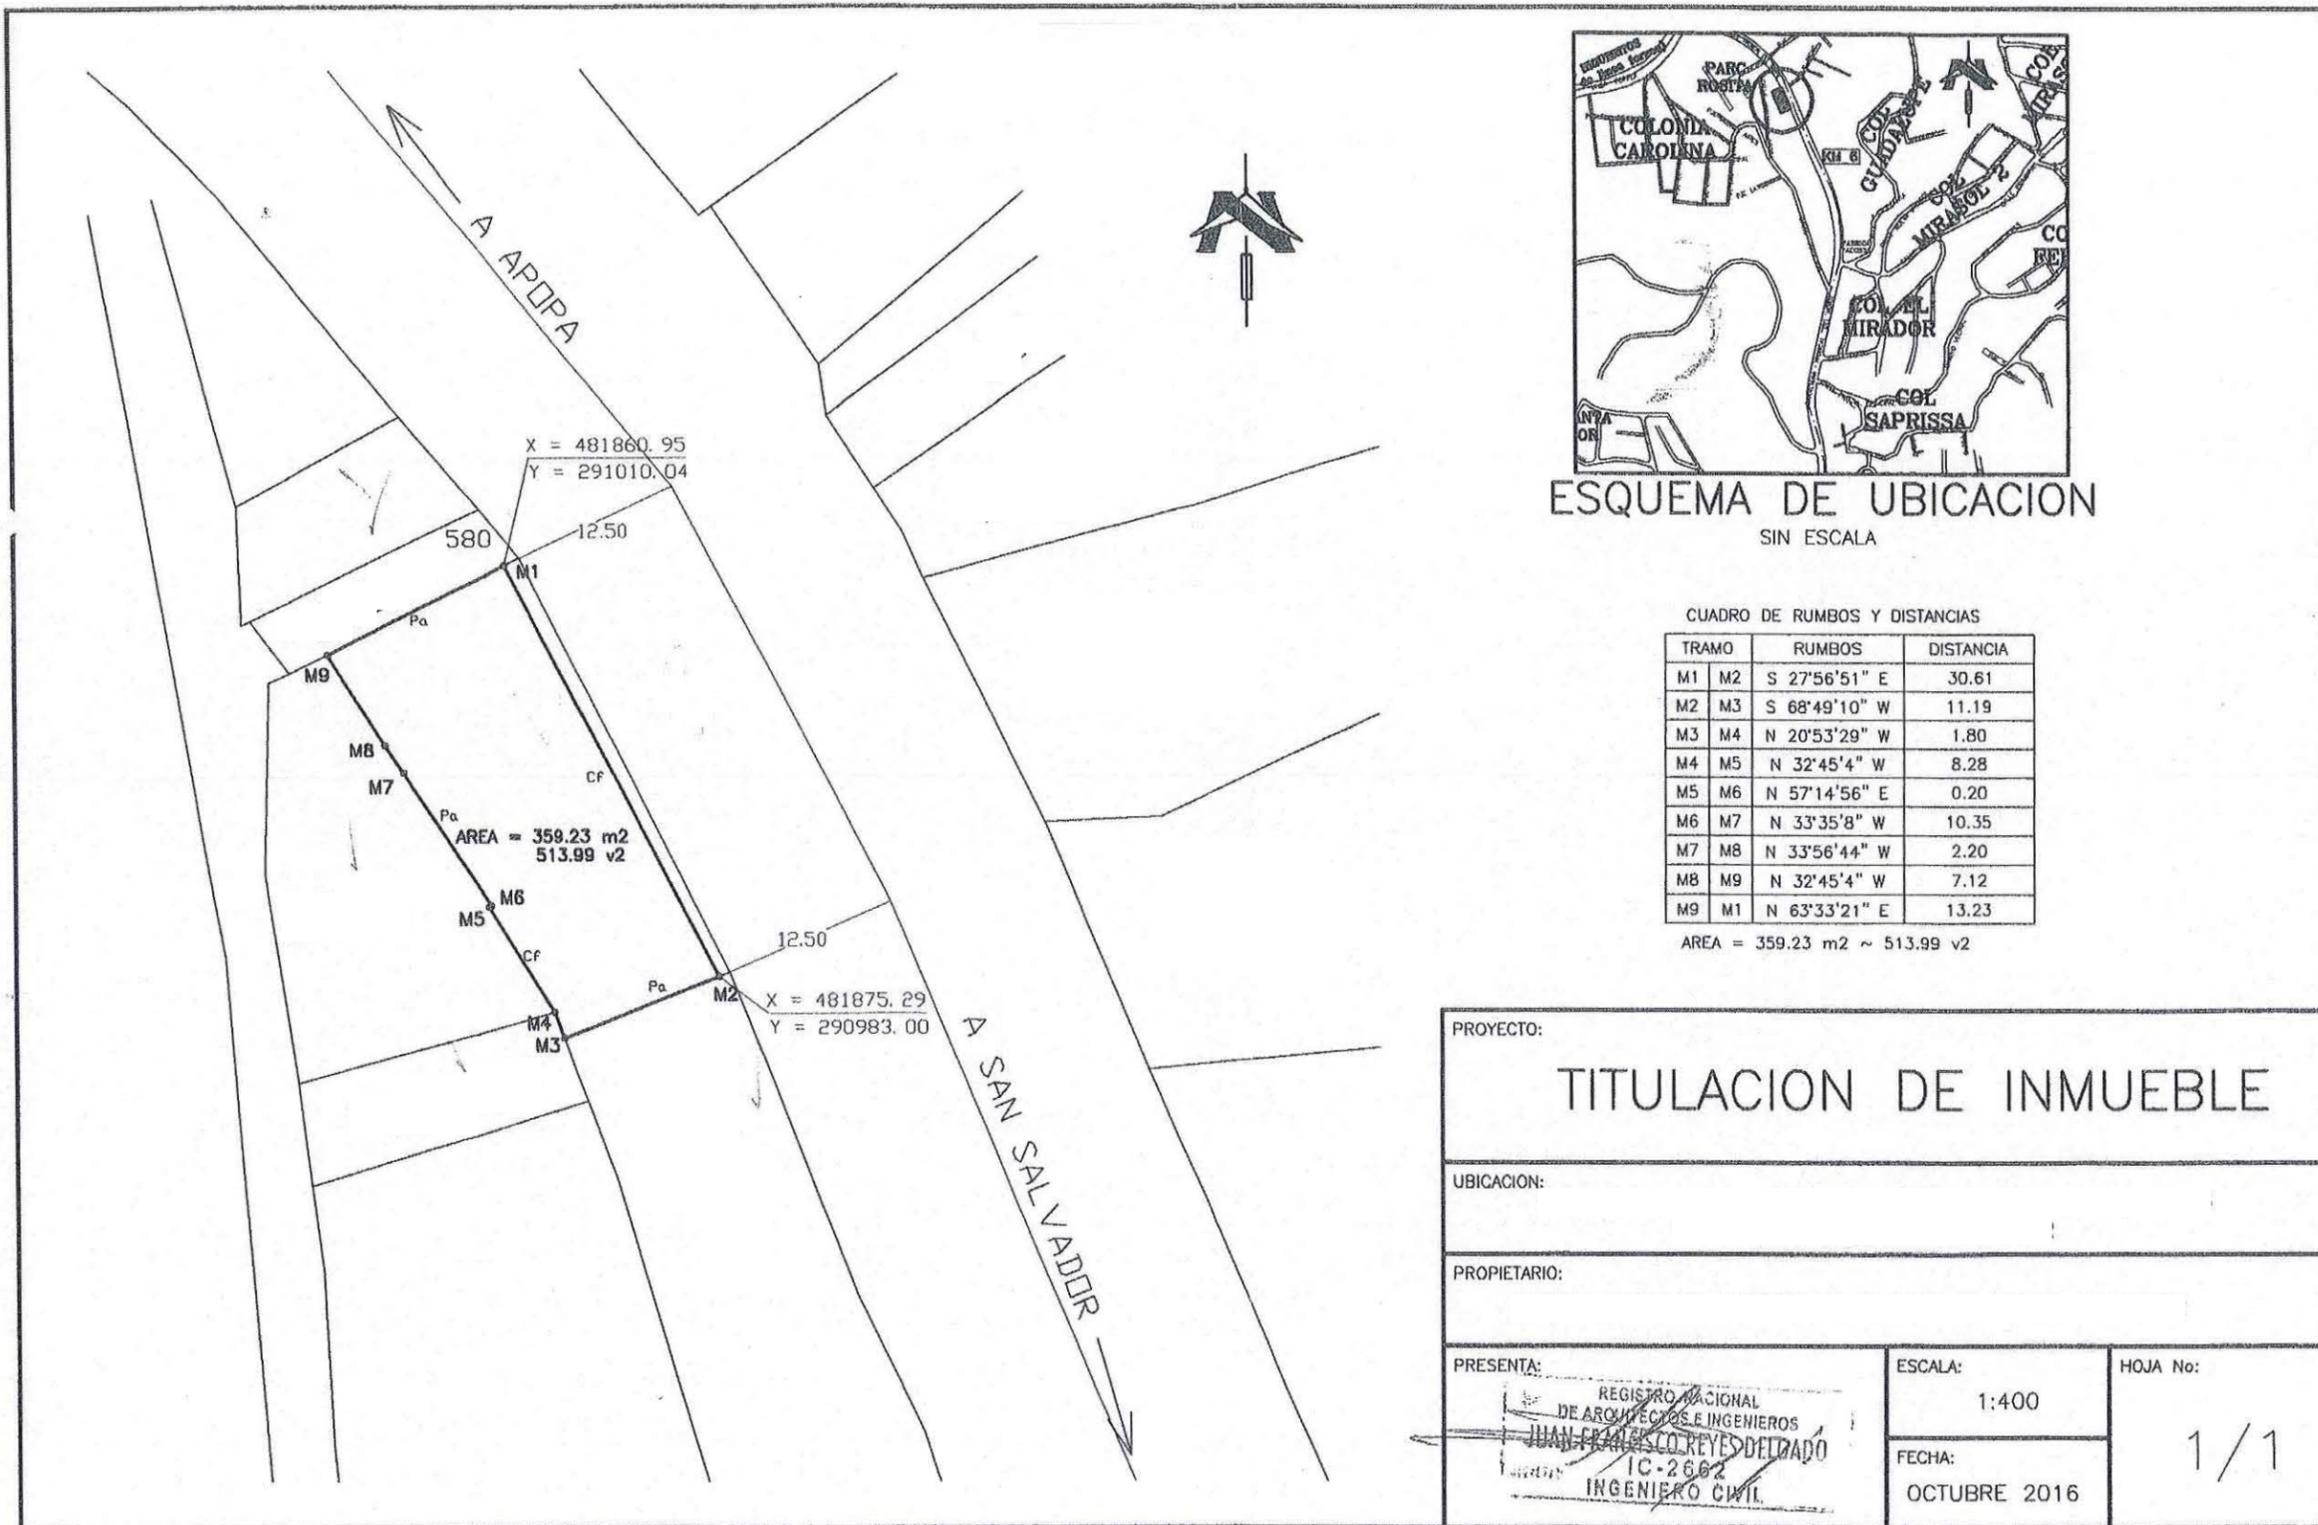

ESQUEMA DE UBICACION  
SIN ESCALA

CUADRO DE RUMBOS Y DISTANCIAS

TRAMO	RUMBOS	DISTANCIA
M1 M2	S 27°56'51" E	30.61
M2 M3	S 68°49'10" W	11.19
M3 M4	N 20°53'29" W	1.80
M4 M5	N 32°45'4" W	8.28
M5 M6	N 57°14'56" E	0.20
M6 M7	N 33°35'8" W	10.35
M7 M8	N 33°56'44" W	2.20
M8 M9	N 32°45'4" W	7.12
M9 M1	N 63°33'21" E	13.23

AREA = 359.23 m2 ~ 513.99 v2

PROYECTO: <b>TITULACION DE INMUEBLE</b>		
UBICACION:		
PROPIETARIO:		
PRESENTA: REGISTRO NACIONAL DE ARQUITECTOS E INGENIEROS <b>JUAN FRANCISCO REYES DELGADO</b> IC-2662 INGENIERO CIVIL	ESCALA: 1:400	HOJA No: 1/1
	FECHA: OCTUBRE 2016	

La infrascrita Jefe de la Oficina de Mantenimiento Catastral del Instituto Geográfico y del Catastro Nacional, del Centro Nacional de Registros, con sede en San Salvador, CERTIFICA: Que la presente copia de plano es conforme y fiel a su original con el que se confrontó y que y que tuvo a la vista, en la ciudad de San Salvador a los cinco días del mes de marzo del año dos mil dieciocho.

