



CENTRO  
NACIONAL  
DE REGISTROS

# **DOCUMENTO EN VERSION PÚBLICA**

**De conformidad a los**

**Artículos:**

**24 letra “c” y 30 de la LAIP.**

**Se han eliminado los datos  
personales**



CENTRO NACIONAL DE REGISTROS

DIRECCION DEL INSTITUTO GEOGRAFICO Y DEL CATASTRO NACIONAL

22 de diciembre de 2017

Estimado(a) señor(a):

Han sido revisados los planos correspondientes al proyecto de REVISION DE PERIMETRO (REMEDIACION), con la identificación siguiente:

- Número de Transacción:  
062017013444
- Antecedentes:  
Tipo: TRANSACCION CATASTRAL, Transaccion\* 062017010753
- Nombre de el(los) Propietario(s):
- Departamento: SAN SALVADOR
- Municipio: CUSCATANCINGO
- Indentificación Catastral:  
0604U06-62

Revision tecnica finalizada. Esta resolucioin corresponde al servicio de Revision de perimetro para Certificacioin de la Denominacion Catastral 06207013445

Se hace constar que dichos planos han sido revisados Catastralmente y son congruentes con la informaci3n que se tiene controlada.

Atentamente,



Arq. Arlene Artiga de Armas  
Jefe de la Oficina de Mantenimiento Catastral

**Nota Confidencial**

La informaci3n contenida en este correo electr3nico es confidencial y solo puede ser utilizado por la persona, entidad o compa1ia a la cual est3 dirigido.

Si no es el destinatario autorizado, cualquier retenci3n, difusi3n, distribuci3n o copia total o parcial de este mensaje es prohibida y ser3 sancionada de acuerdo a la Ley.



Si por error recibe este mensaje. Favor borrarlo inmediatamente.

La informaci3n contenida en este correo es para uso interno de la instituci3n y no puede ni debe utilizar para fines diferentes. Nada en este correo electr3nico se debe interpretar como firma electr3nica bajo la ley aplicable.

Este es un mensaje autom3tico, no se debe responder

La infrascrita Jefe de la Oficina de Mantenimiento Catastral del Instituto Geogr3fico y del Catastro Nacional, del Centro Nacional de Registros, con sede en San Salvador, CERTIFICA: Que la fotocopia que antecede es conforme y fiel a su original con la que se confronto y que consta en una hoja escrita frente y que tuve a la vista en la ciudad de San Salvador a los catorce d3as del mes de Mayo del a1o dos mil dieciocho



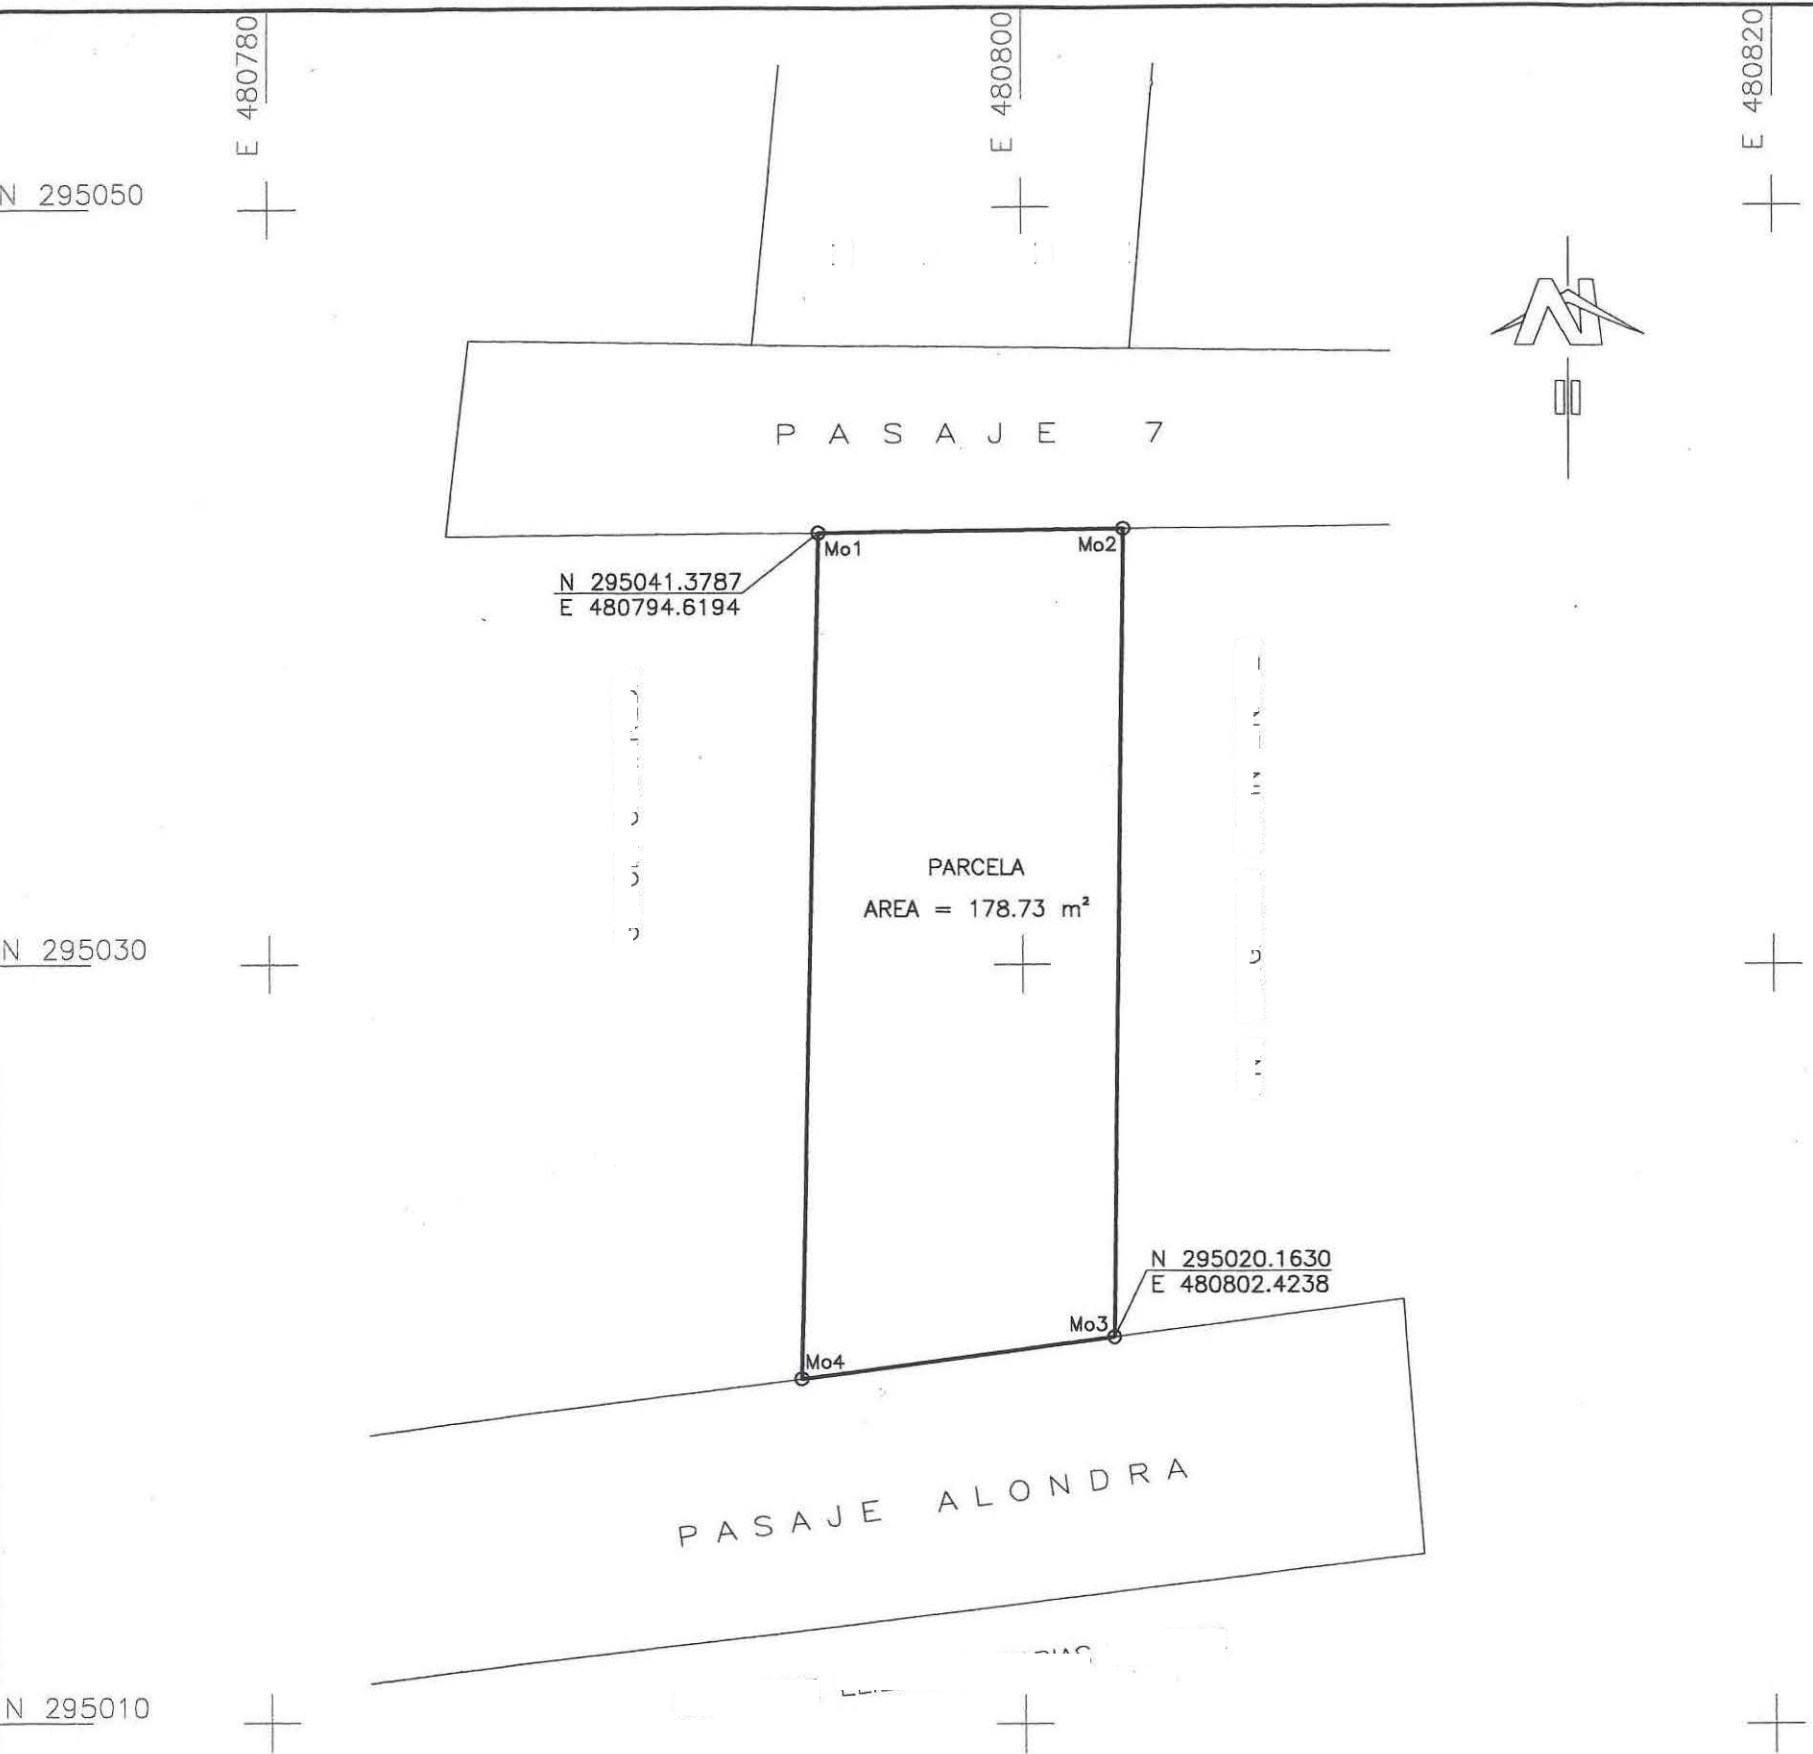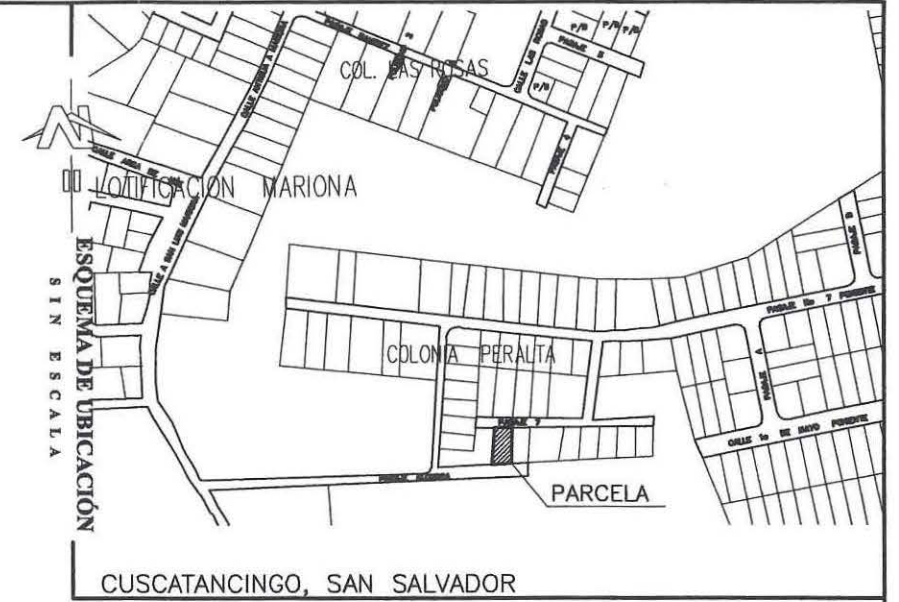

CUADRO DE RUMBOS Y DISTANCIAS			
TRAMO	RUMBO	DISTANCIA	
Mo1 Mo2	N89°25'05"E	8.10	
Mo2 Mo3	S0°47'39"W	21.30	
Mo3 Mo4	S82°32'48"W	8.39	
Mo4 Mo1	N1°19'20"E	22.31	
AREA = 178.73 m <sup>2</sup>			

CUADRO GENERAL DE AREAS		
DESCRIPCION	AREA (m <sup>2</sup> )	ANTECEDENTE
PARCELA	178.73	LIBRO 1397
TOTAL	178.73	INSCRIPCION 8

La infrascrita Jefe de la Oficina de Mantenimiento Catastral del Instituto Geográfico y del Catastro Nacional, del Centro Nacional de Registros, con sede en San Salvador, CERTIFICA: Que la fotocopia que antecede es conforme y fiel a su original con la que se confrontó y que consta en una hoja escrita frente y que tuve a la vista en la ciudad de San Salvador a los catorce días del mes de Mayo del año dos mil dieciocho



PROYECTO: SEGREGACION SIMPLE

PROPIETARIO:  
POSEEDOR:

DIRECCION: COL. GUADALUPE, CALLE ANT. A APOPA Y PSJ. ALONDRA, No. 29, CUSCATANCINGO, SAN SALVADOR

REVISO:

REGISTRO NACIONAL DE ARQUITECTOS E INGENIEROS  
**VICTOR EFRAIN RIVERA MONTANO**  
 A-3986  
 ARQUITECTO

LEVANTO: TOP. FERMIN HERNANDEZ CALLES

VINCULACION CATASTRAL:  
 MAPA: 0604U06  
 PARCELA: 62

ESCALA: 1 : 200

FECHA: ABRIL DE 2015

ARCHIVO: LEV SEGREGACION.dwg