



CENTRO
NACIONAL
DE REGISTROS

DOCUMENTO EN VERSION PÚBLICA

De conformidad a los

Artículos:

24 letra “c” y 30 de la LAIP.

**Se han eliminado los datos
personales**




CNR

CENTRO NACIONAL DE REGISTROS

SISTEMA DE GESTIÓN ESTRATÉGICA Y DE LA CALIDAD

Manual del Proceso de Generación de Registros Geográficos

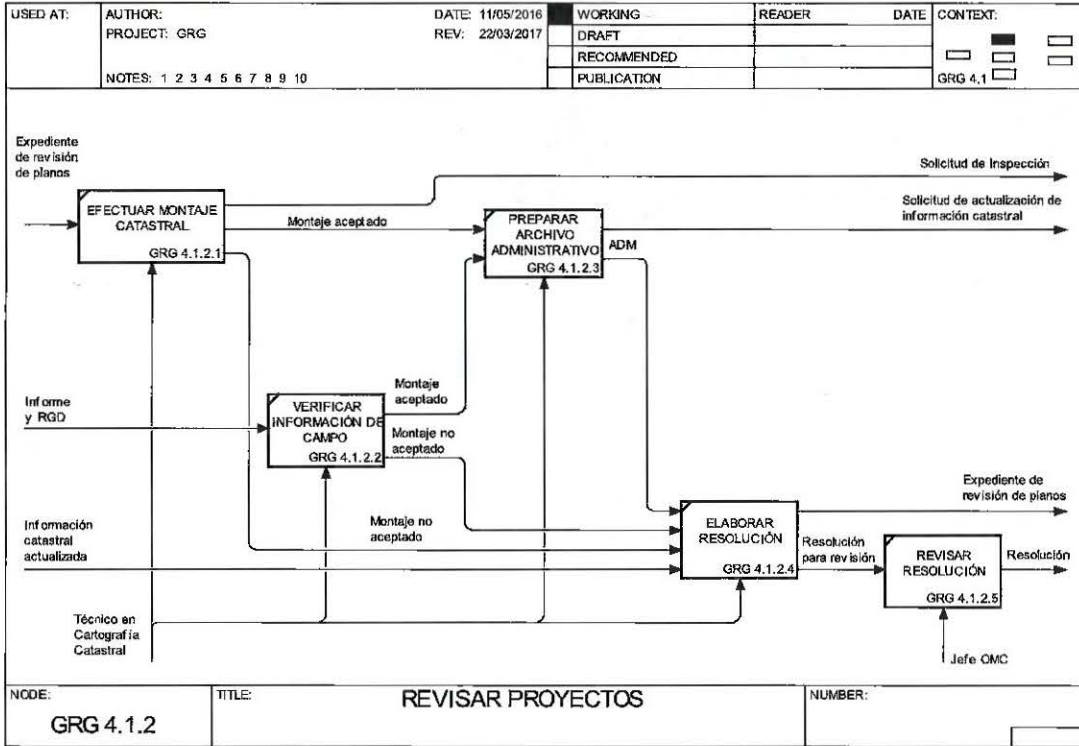

Cualquier copia impresa o reproducción por otros medios de este documento constituye una COPIA NO CONTROLADA y no podrán ser utilizadas para fines diferentes de aquellos para los cuales son facilitadas. La Gerencia de Planificación posee el original de este documento.



La...

Infrascrita Gerente de Catastro del Centro Nacional de Registros, Certifica: que la presente copia de mapa de proceso de revisión de proyectos que se encontraba vigente en el año 2018, es conforme y fiel al que obra en nuestro poder, el cual tuve a la vista.

San Salvador a los 24 días del mes de mayo de dos mil veintidós.

Arq. Cristina Aracely Chávez Gómez
Gerente de Catastro
Dirección del Instituto Geográfico
Y del Catastro Nacional.





CENTRO NACIONAL DE REGISTROS

DIRECCIÓN DEL INSTITUTO GEOGRAFICO Y DEL CATASTRO NACIONAL

Arq. Arlene Artiga de Armas
Jefe de Oficina de Mantenimiento Catastral

01 de octubre de 2018

Estimado(a) señor(a):

Solicito se realice la visita de Campo para verificar la correcta ubicación del o los Linderos del inmueble a favor de [redacted], el cual ha ingresado a esta Dirección para revisión de Perímetro bajo el número 062018013397, se solicita específicamente *Verificar perímetro de plano presentado *verificar correcta ubicación y dirección del inmueble ** VERIFICAR AREA YA QUE SEGUN MATRICULA UNICAMENTE 24.96 M2**, y cuya información general es la siguiente:

- Departamento: San Salvador
- Municipio: SAN SALVADOR
- Identificación Catastral:
Mapa: 0614U93 y Parcela: 452

Propietario y teléfono:

• Solicitante y teléfono:

• Dirección:

• Técnico(s) de inspección(es) anterior(es):

(tel.: -)

Inscripción registral: - M05154351 0003

(tel.: -)

Adjunto encontrará Impresión a escala del Plano presentado "Montado" sobre la Parcela Catastral y su fotografía respectiva. En ella se dan detalles gráficos de las observaciones.

Atentamente,

Jose Antonio Alvarado
Técnico de Mapeo.

La presente notificación sin firmas y sello no tienen validez






CNR GOBIERNO DE EL SALVADOR Centro Nacional de Registros	ESQUEMA DE RECONSTRUCCION INSTITUTO GEOGRAFICO Y DEL CATASTRO NACIONAL CENTRO NACIONAL DE REGISTROS UNIDAD DE INVESTIGACION Y VERIFICACION DE LINDEROS	TECNICO DE MAPEO QUE REMITE: FECHA : 01/10/18 FIRMA:	SIMBOLOGIA (List of symbols and their meanings)	TRANSACCION 062018013397
		SERVICIO SOLICITADO : REVISION DE PERMETRO (REMEDIACION) Propietario: _____ Inscripcion: Matrícula: 60527592 Índice: 00000 lek	UBICACION GEOGRAFICA Departamento : SAN SALVADOR Municipio : SAN SALVADOR Sector : 0614U93 PARCELA 452 Dirección : _____	ESCALA 1:250



*Verificar perimetro de plano presentado**verificar correcta ubicación y dirección del inmueble**** VERIFICAR AREA YA QUE SEGUN MATRICULA UNICAMENTE 24.96 M2**

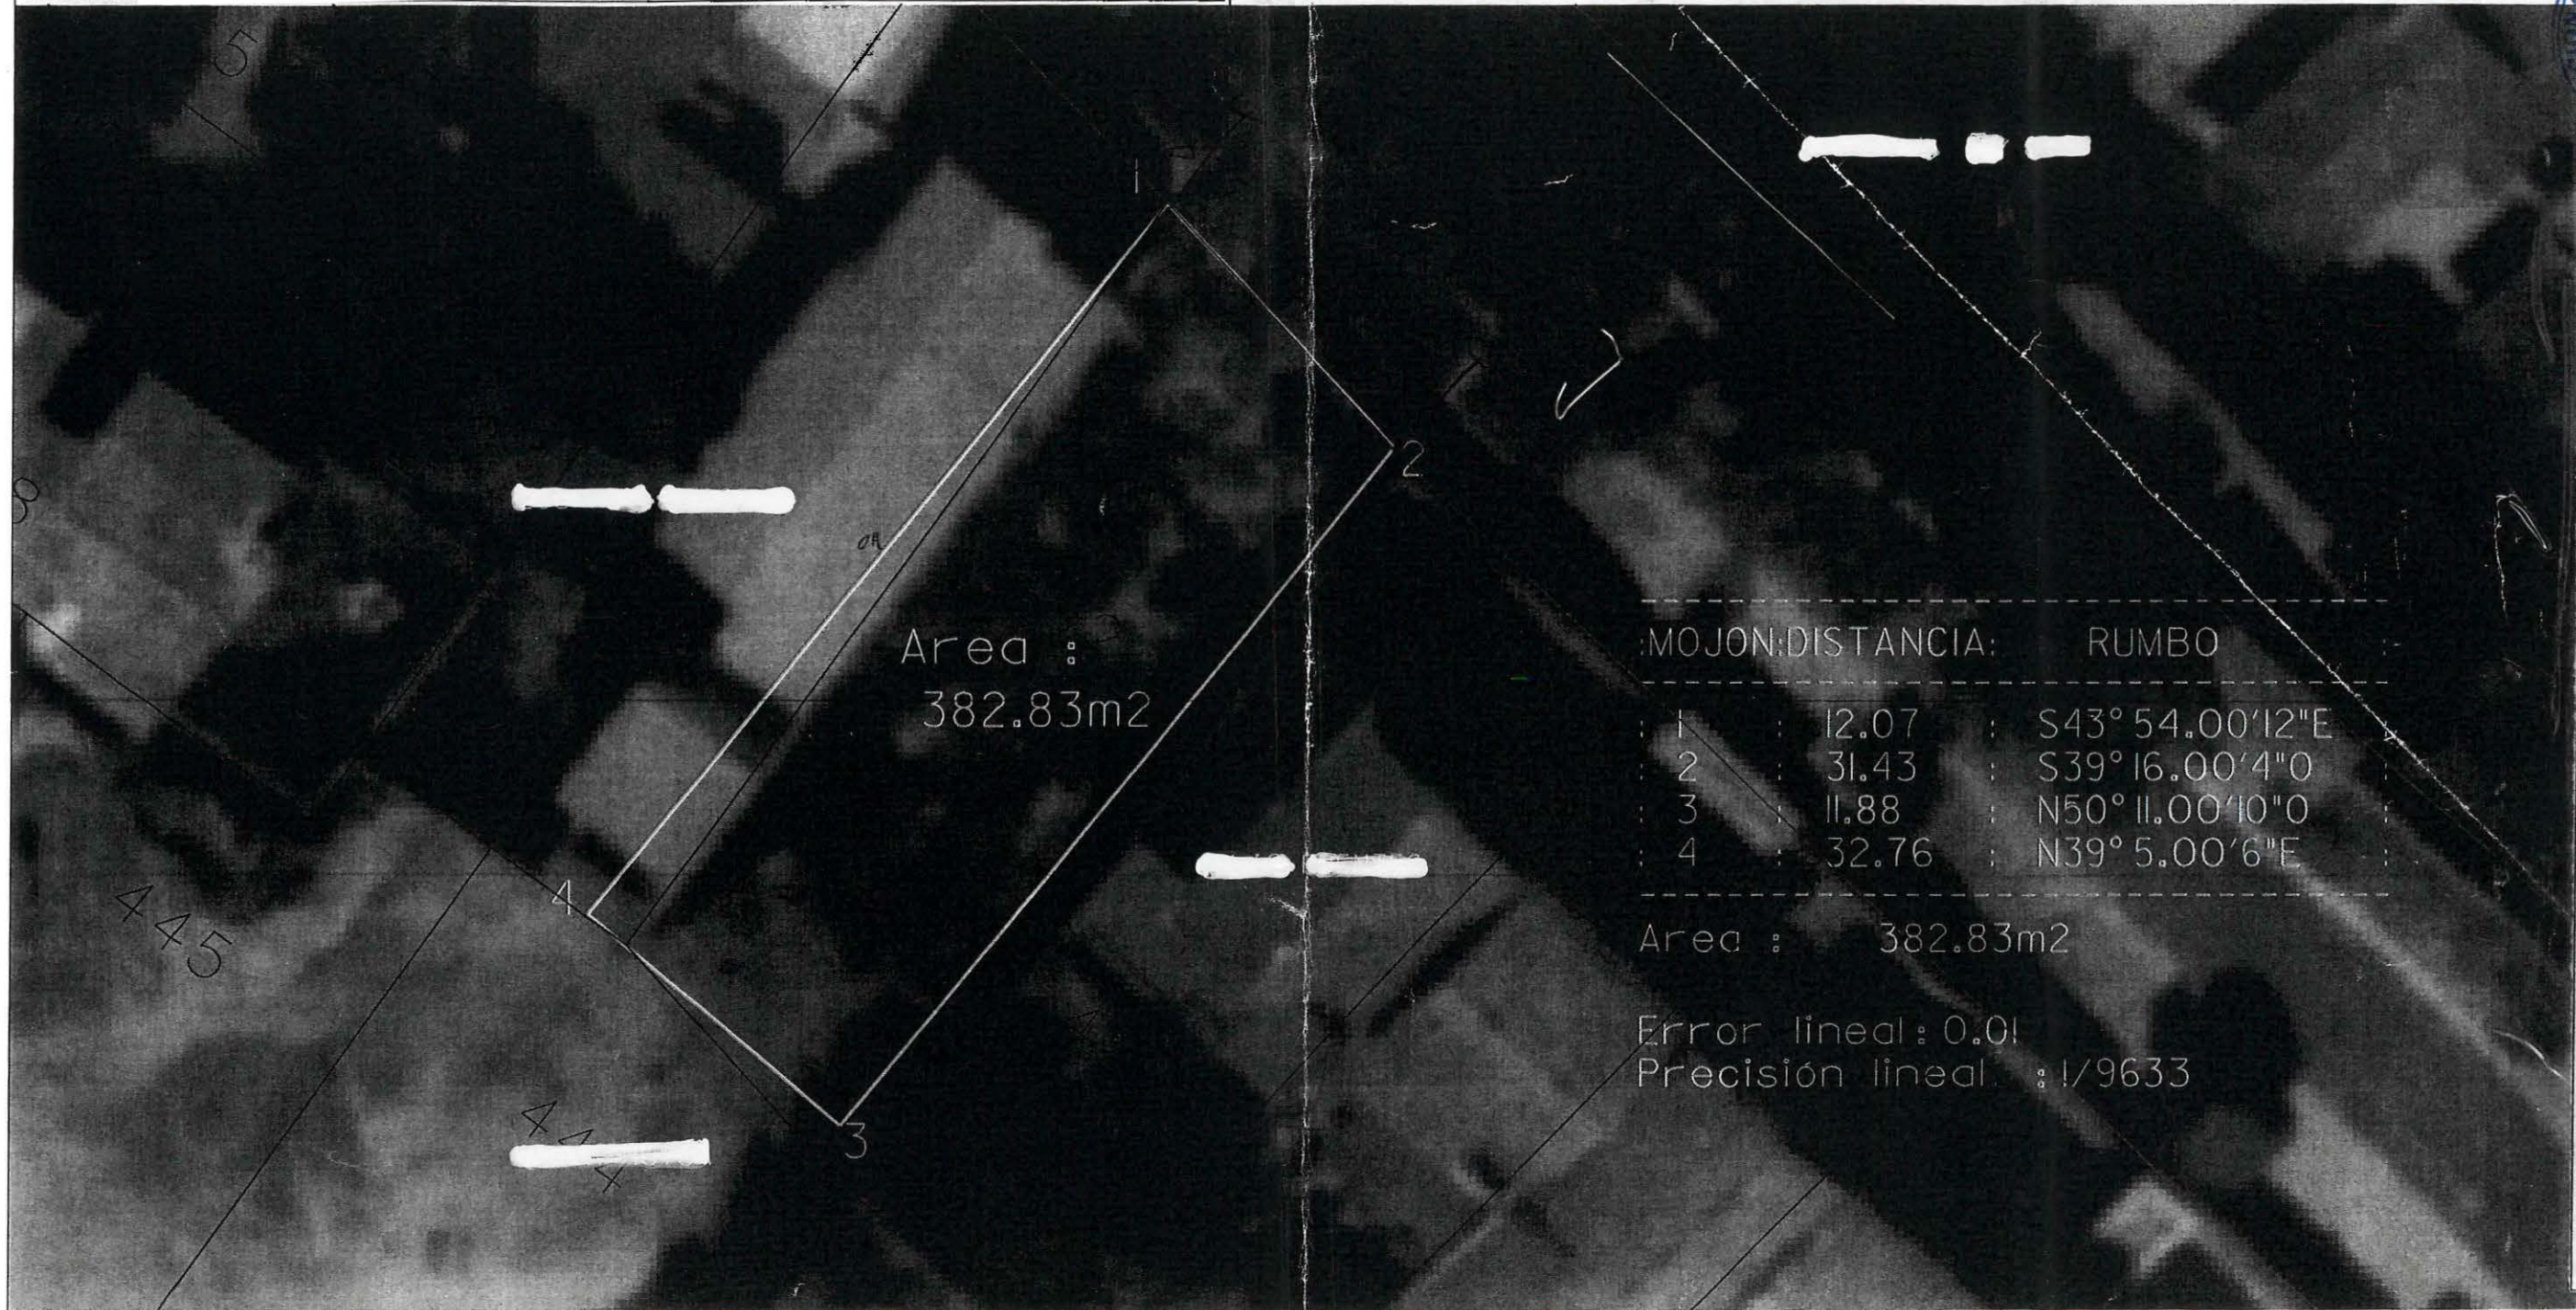

Area :
382.83m²

MOJON	DISTANCIA	RUMBO
1	12.07	S43° 54.00'12"E
2	31.43	S39° 16.00'4"O
3	11.88	N50° 11.00'10"O
4	32.76	N39° 5.00'6"E

Area : 382.83m²

Error lineal : 0.01
 Precisión lineal : 1/9633

11
10.22
138
17.00

OBSERVACIONES DE CAMPO:

TECNICO DE CAMPO RESPONSABLE: _____ FIRMA: _____ FECHA DE INSPECCION: _____



La infrascrita Jefe de la Oficina de Mantenimiento Catastral del Instituto Geográfico y del Catastro Nacional, del Centro Nacional de Registros, con sede en San Salvador, CERTIFICA: Que la presente copia de solicitud de inspección es conforme y fiel a su original con el que se confrontó y que consta de un folio útil tamaño carta y un folio útil tamaño doble carta que tuve a la vista, en la ciudad de San Salvador a los veintitrés días del mes de Mayo del año dos mil veintidós.