
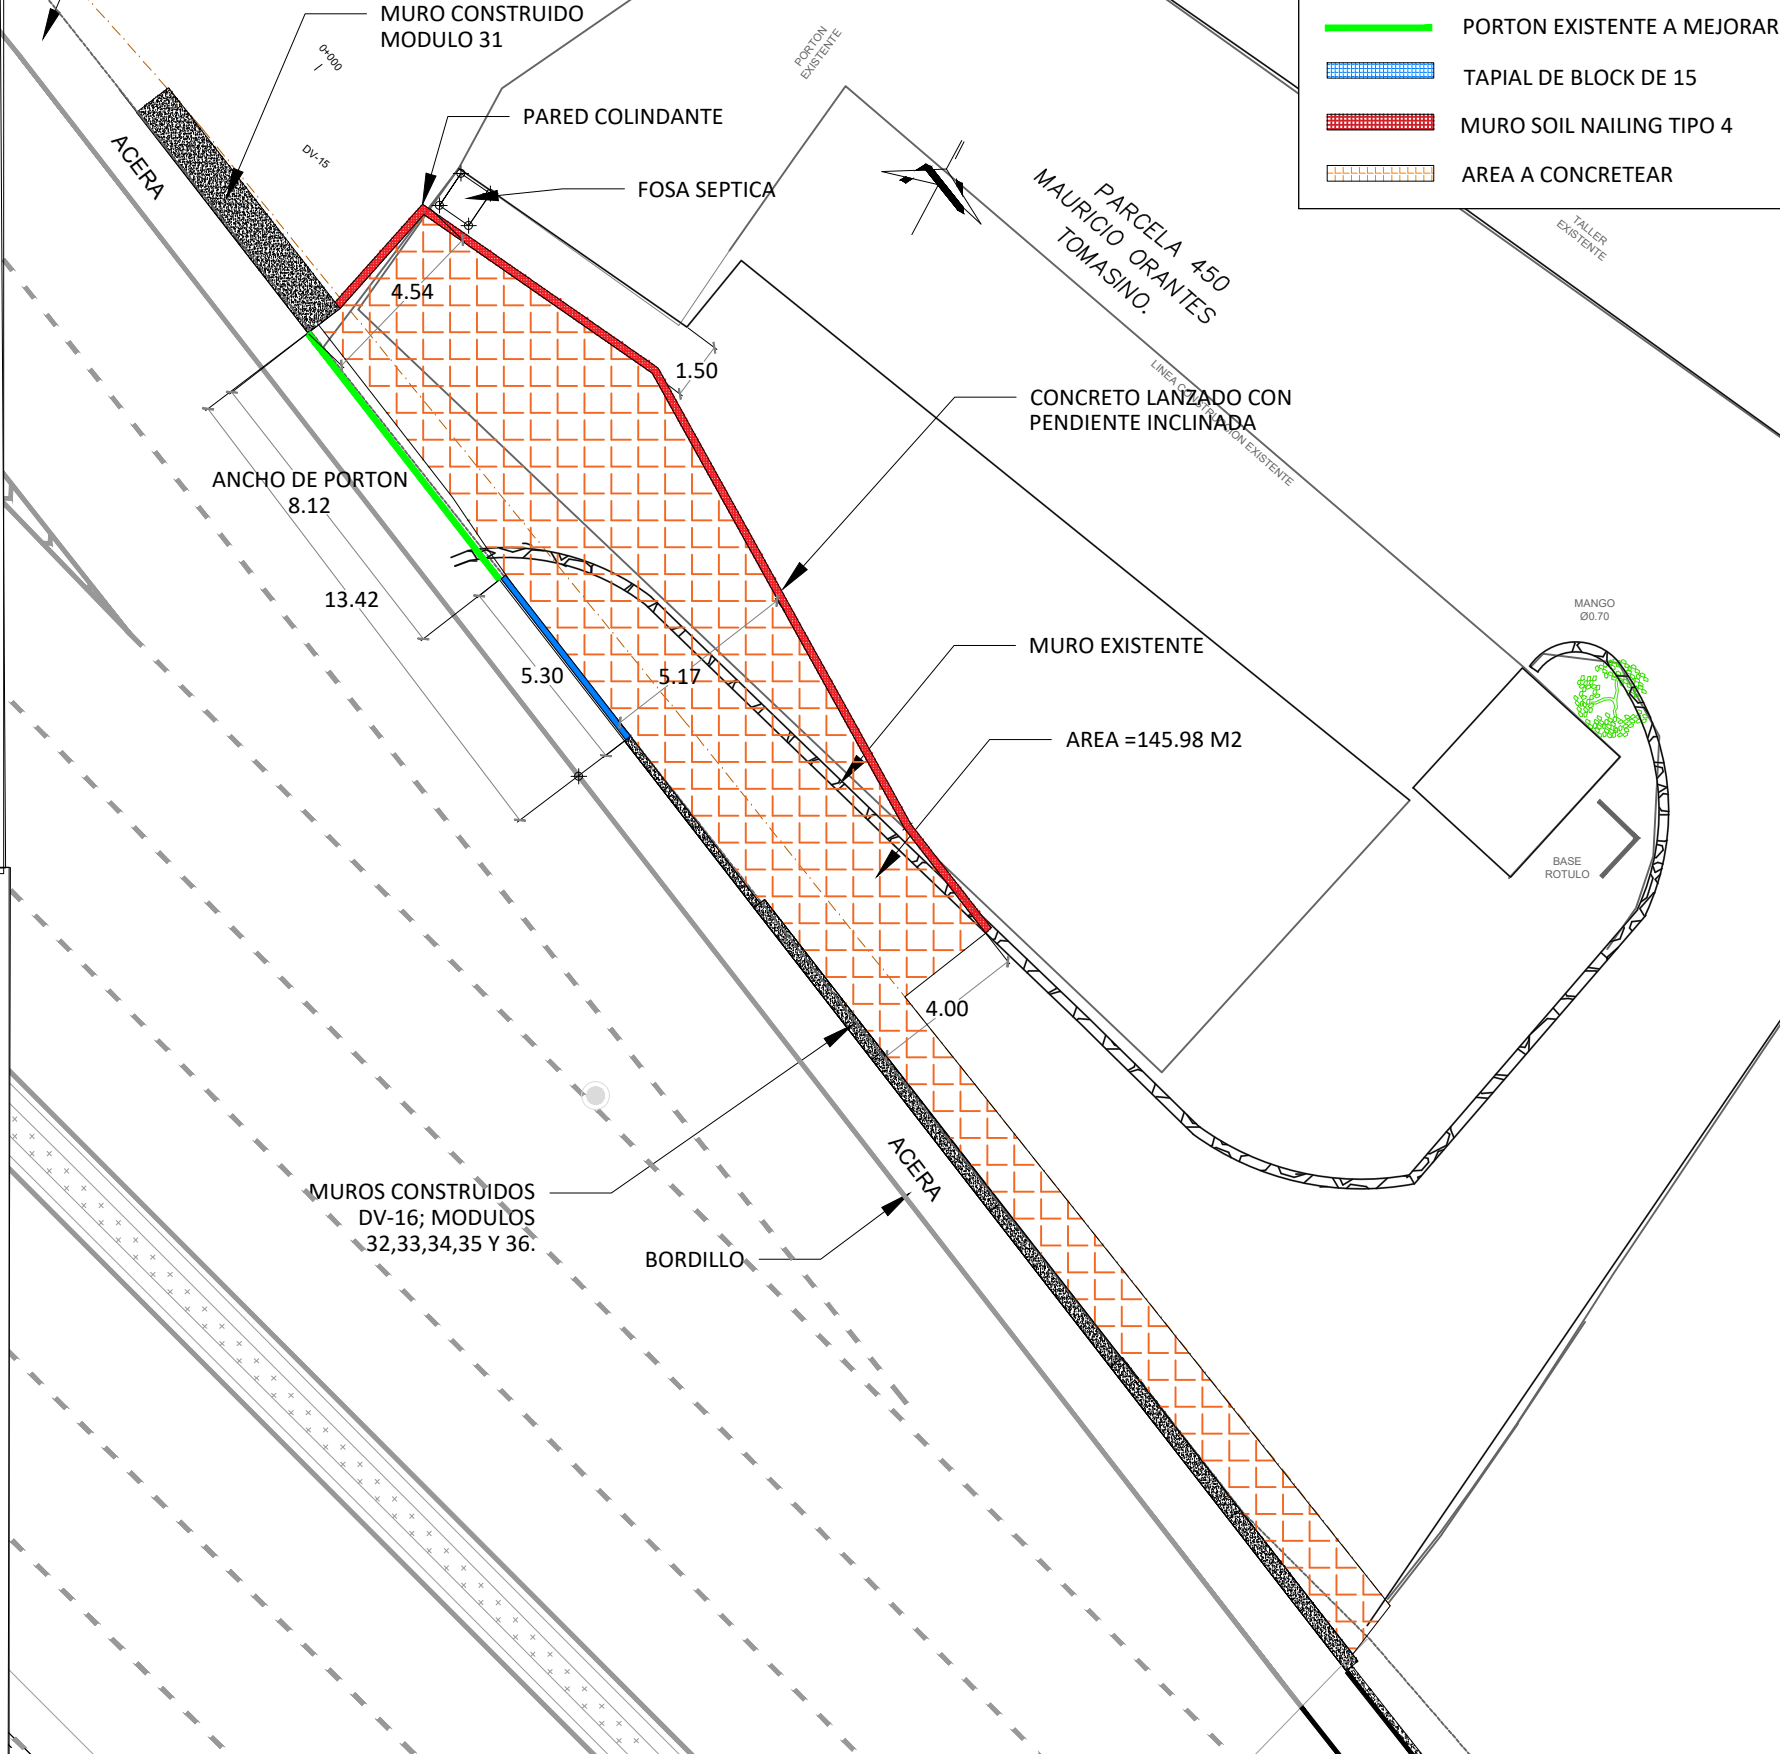
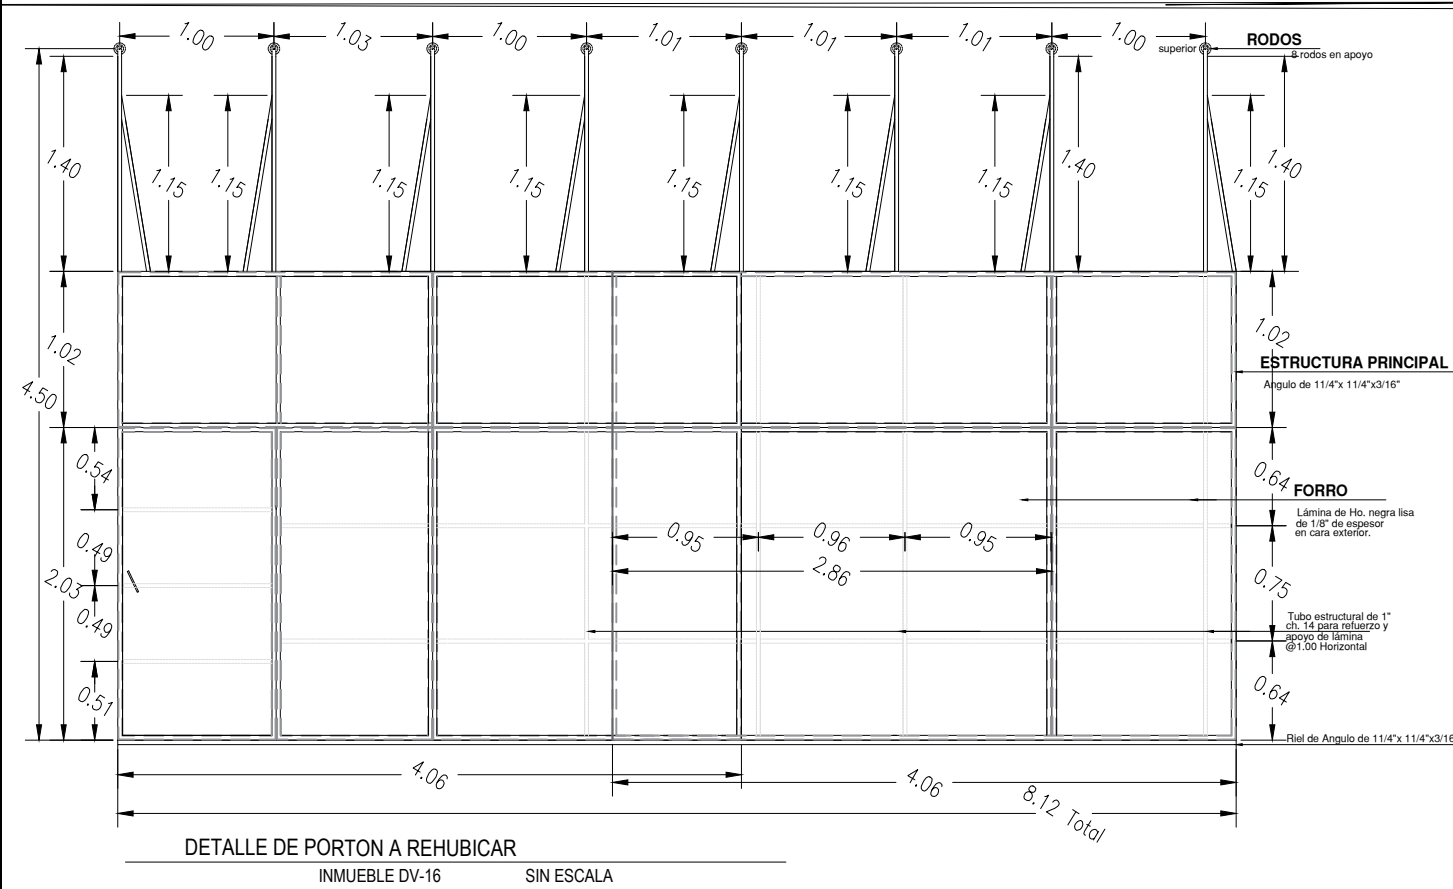


- PORTON EXISTENTE A MEJORAR
- TAPIAL DE BLOCK DE 15
- MURO SOIL NAILING TIPO 4
- AREA A CONCRETEAR

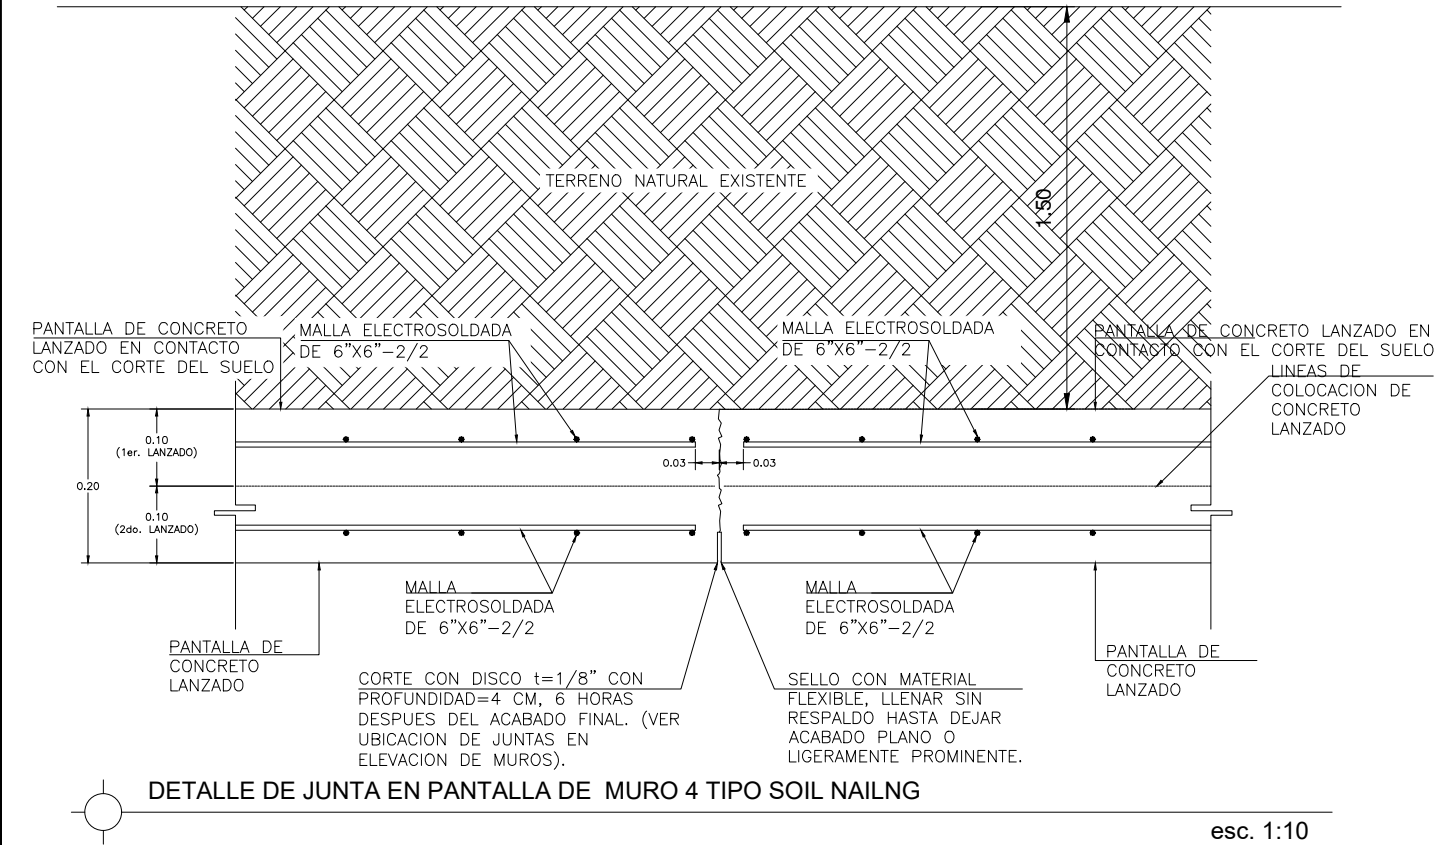

GOBIERNO DE EL SALVADOR
(FONDO DE CONSERVACIÓN VIAL)

PROYECTO: **"MEJORAMIENTO DE LA INTERSECCIÓN: CARRETERA AL AEROPUERTO INTERNACIONAL (RN05S) Y CALLE A HUIZUCAR"**

CONTENIDO: **PLANTA DE MURO SOIL NAILING TIPO 4 DV-16**

CONTRATISTA: **GRUPO ECON**
Empresa Constructora

SUPERVISOR: **INSERINSA**
Ingeniería y Construcción S.A.

PRESENTA: **ING. NORMAN HERNANDEZ GERENTE**
GRUPO EQUIPOS DE CONSTRUCCION, S.A. DE C.V.

APRUEBA: **ING. MARIO CALDERON GERENTE**
INGENIERIA, SERVICIOS E INVERSIONES, S. A. DE C.V.

CONTRATO: **CO-061/2017**

FECHA: **MAYO / 2018**

ESCALA: **SIN ESCALA**

HOJA No.: **1**