







PLANTA DE TECHOS DE CONJUNTO UBICACIÓN DE PERFILES  
 ESC. 1:250

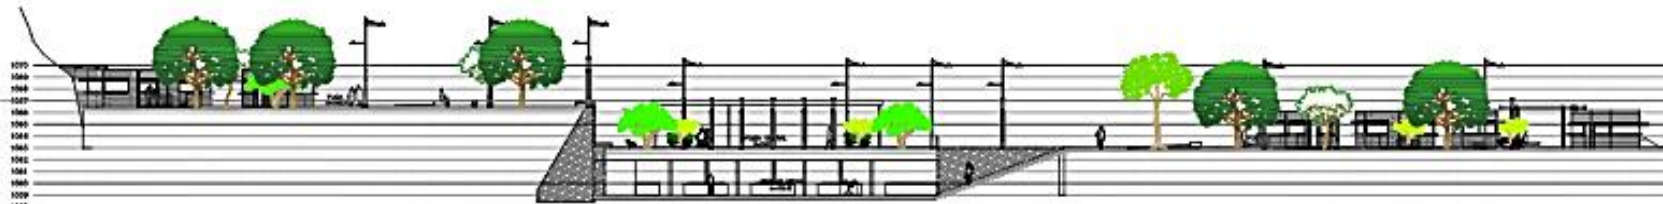

PERFIL 1 LONGITUDINAL  
 ESC. 1:200



PERFIL 8 LONGITUDINAL  
 ESC. 1:200

NORTE  
  
 ORDEN DE UBICACIÓN  
  
 "DISEÑO ARQUITECTÓNICO DEL MEJORAMIENTO Y ADICIONALMENTE DEL CENTRO PROSPECTIVO PLANTA DEL DISEÑO"  
 PLANTA DE TECHOS DE UBICACIÓN DE PERFILES LONGITUDINALES 1 Y 8  
  
 ARQ-01