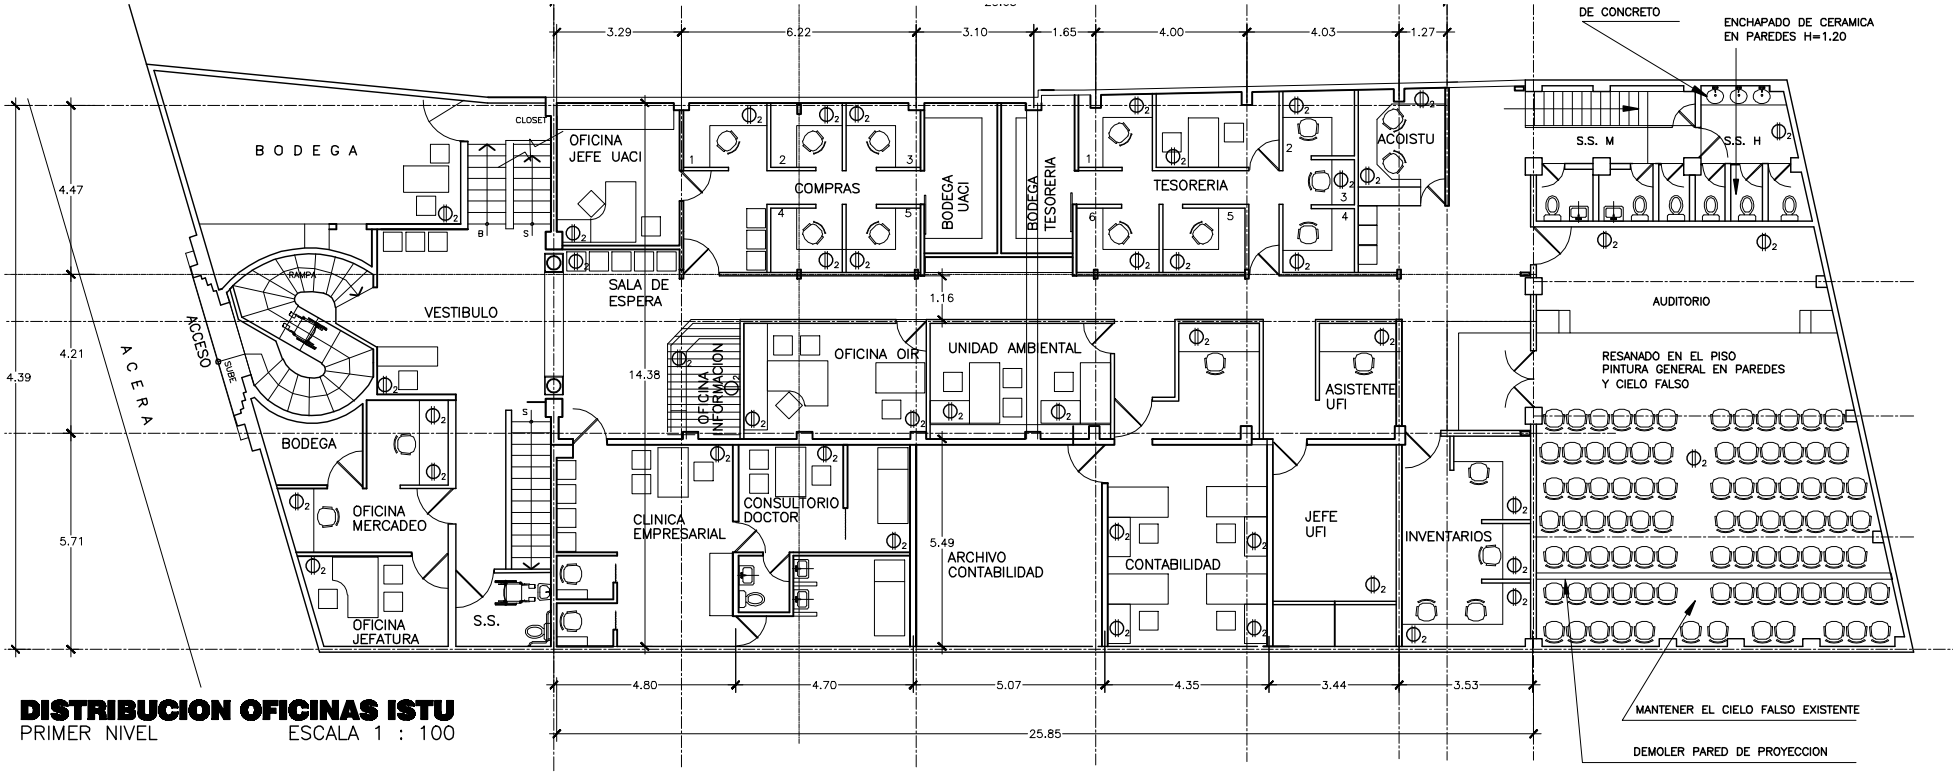
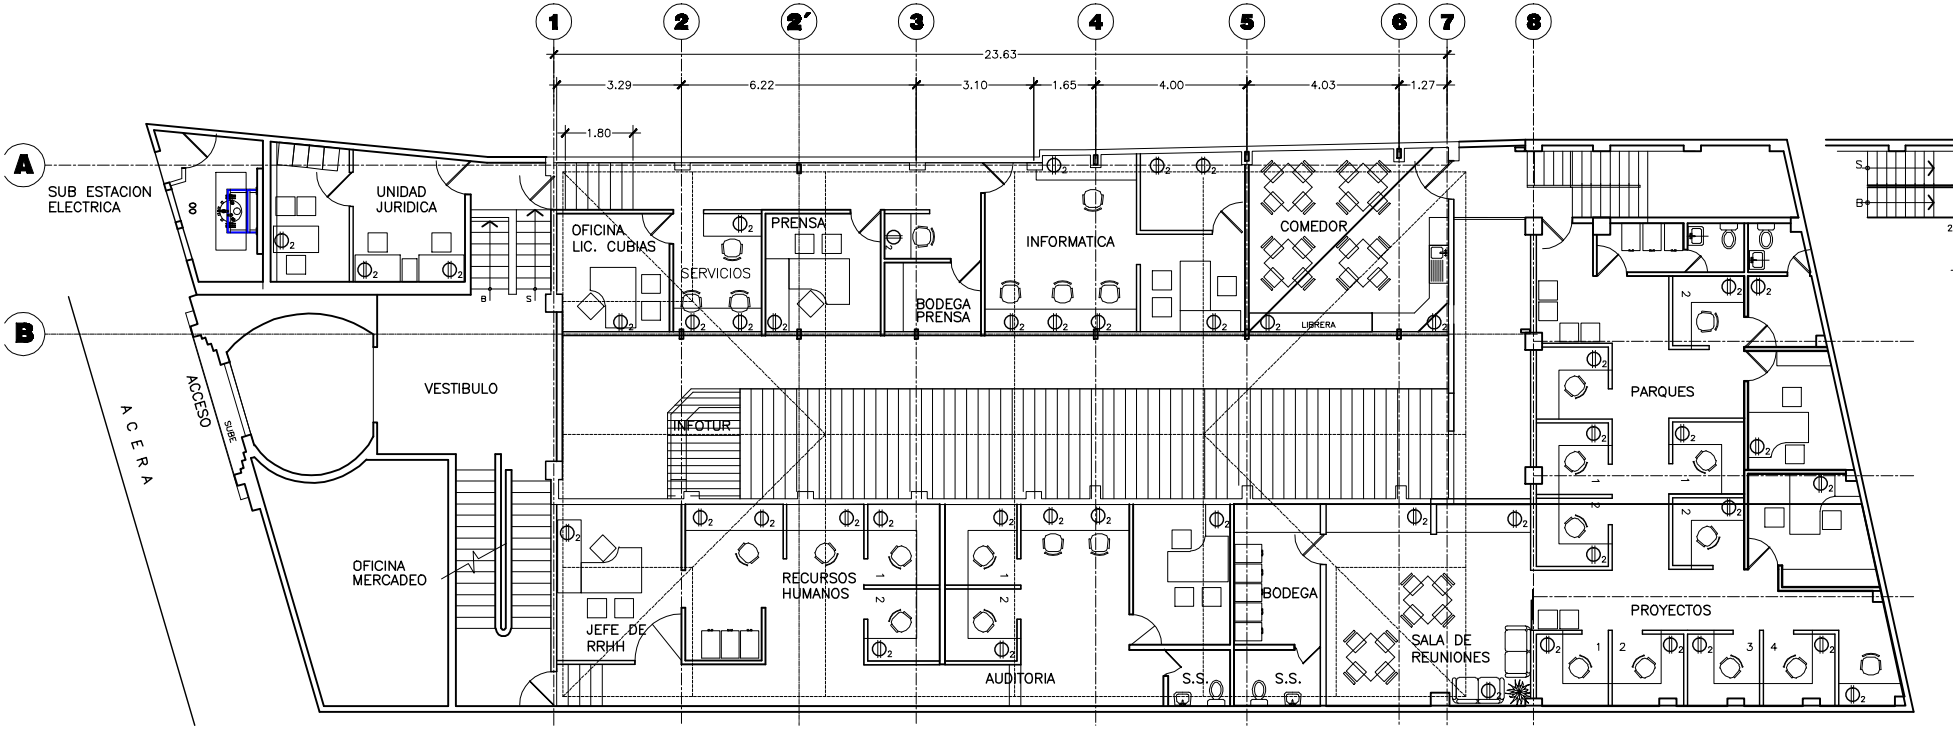
DISTRIBUCION OFICINAS ISTU
PRIMER NIVEL ESCALA 1 : 100