


DISTRIBUCION DE LUMINARIAS
PRIMER NIVEL
ESCALA 1 : 100

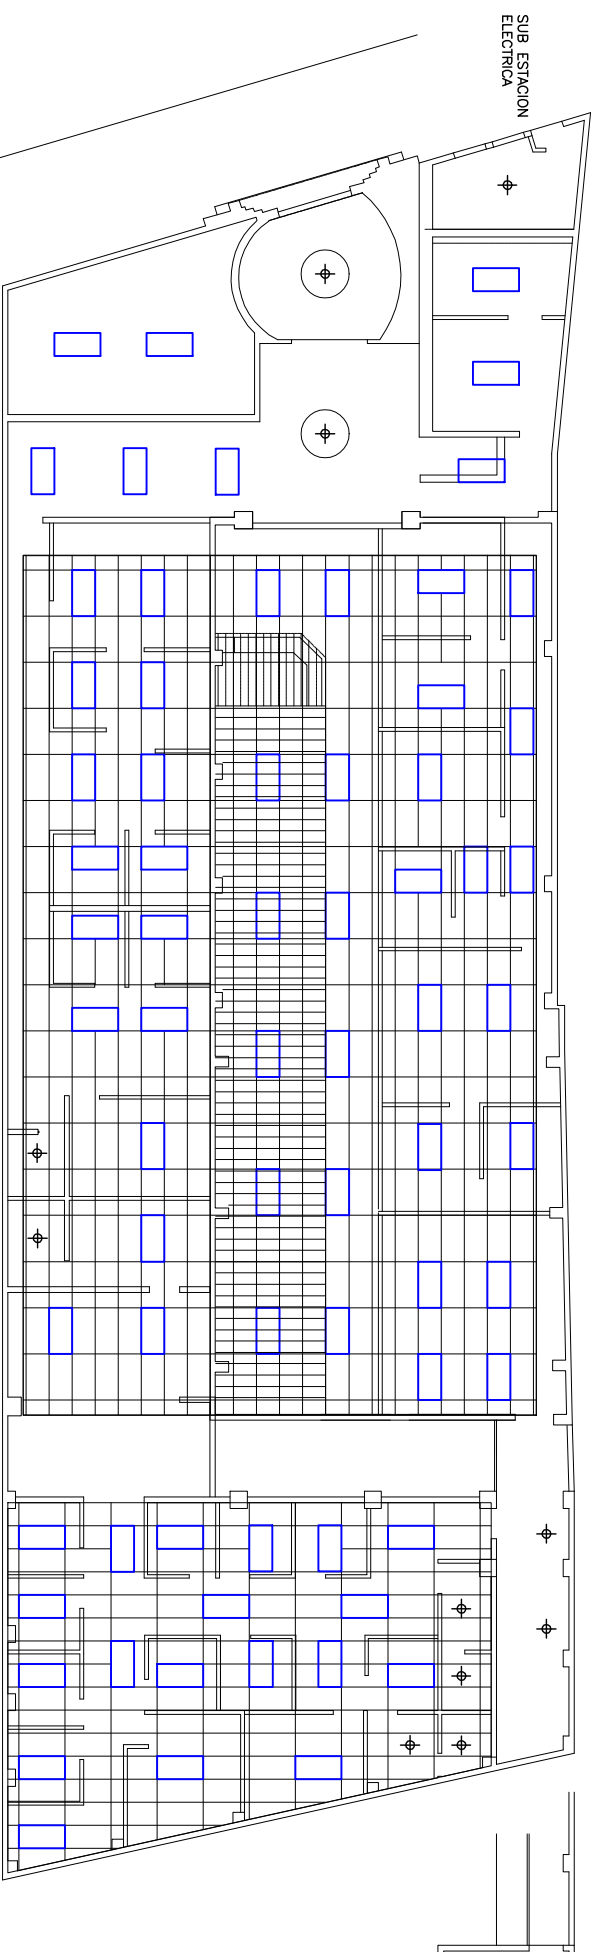

SUB ESTACION
ELECTRICA