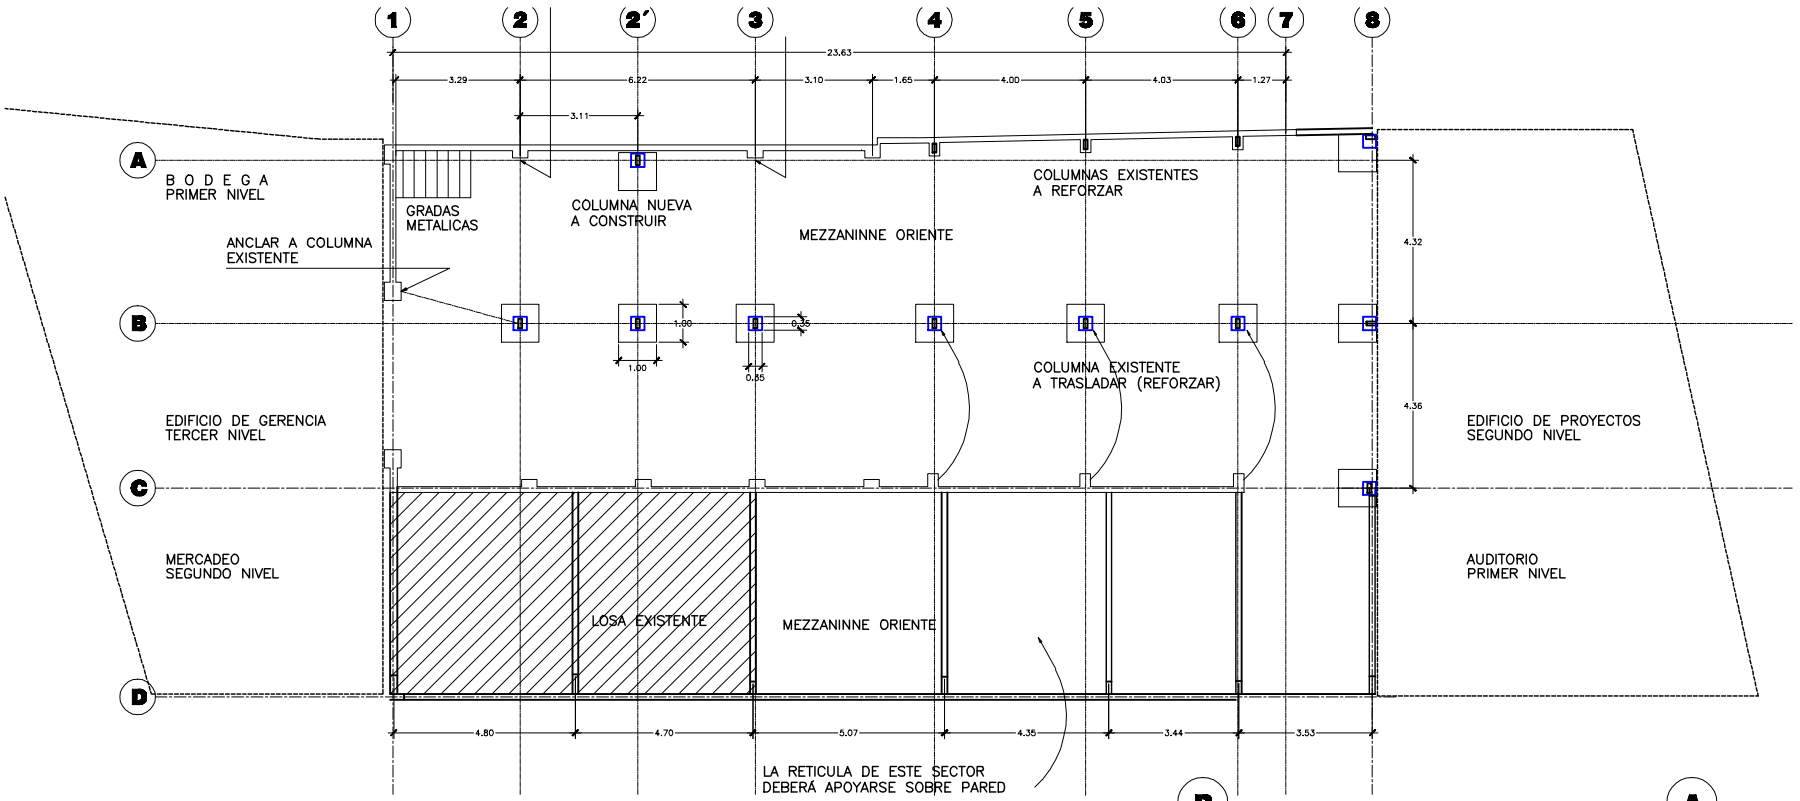

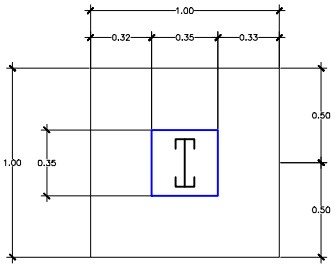

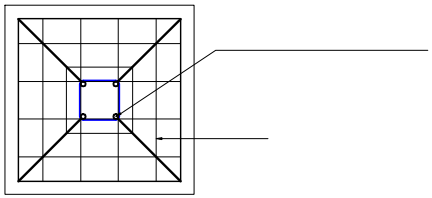

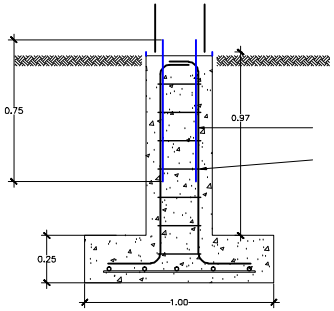

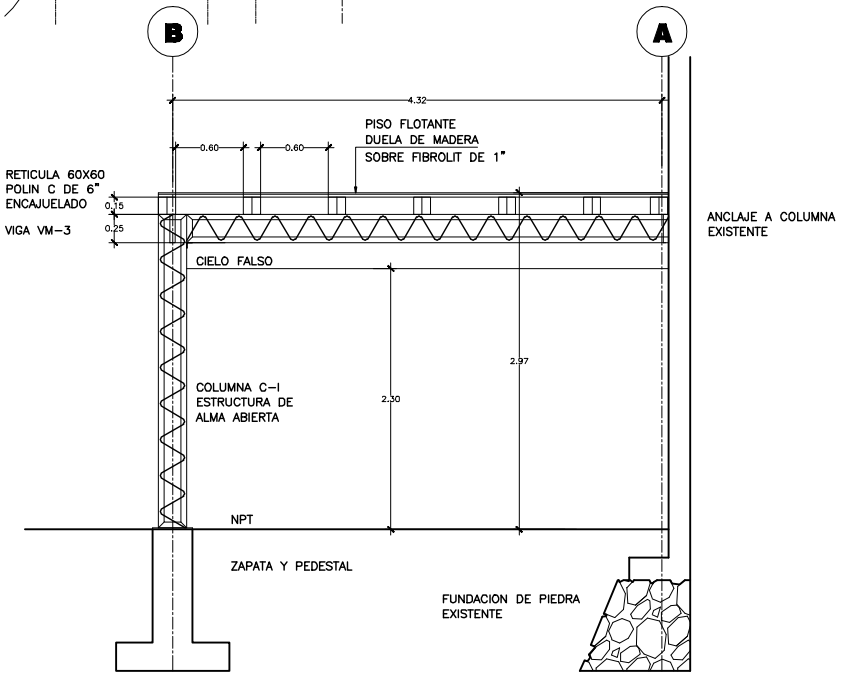

SECCION DE MEZZANINNE
ESCALA 1 : 25