



COPIA ARCHIVO VMVDU

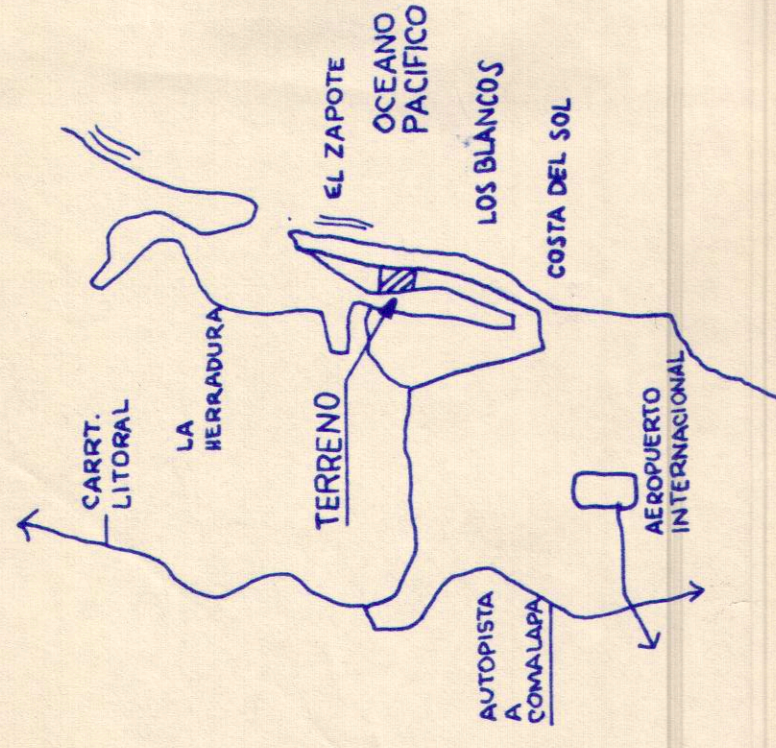

ESQUEMA DE UBICACION

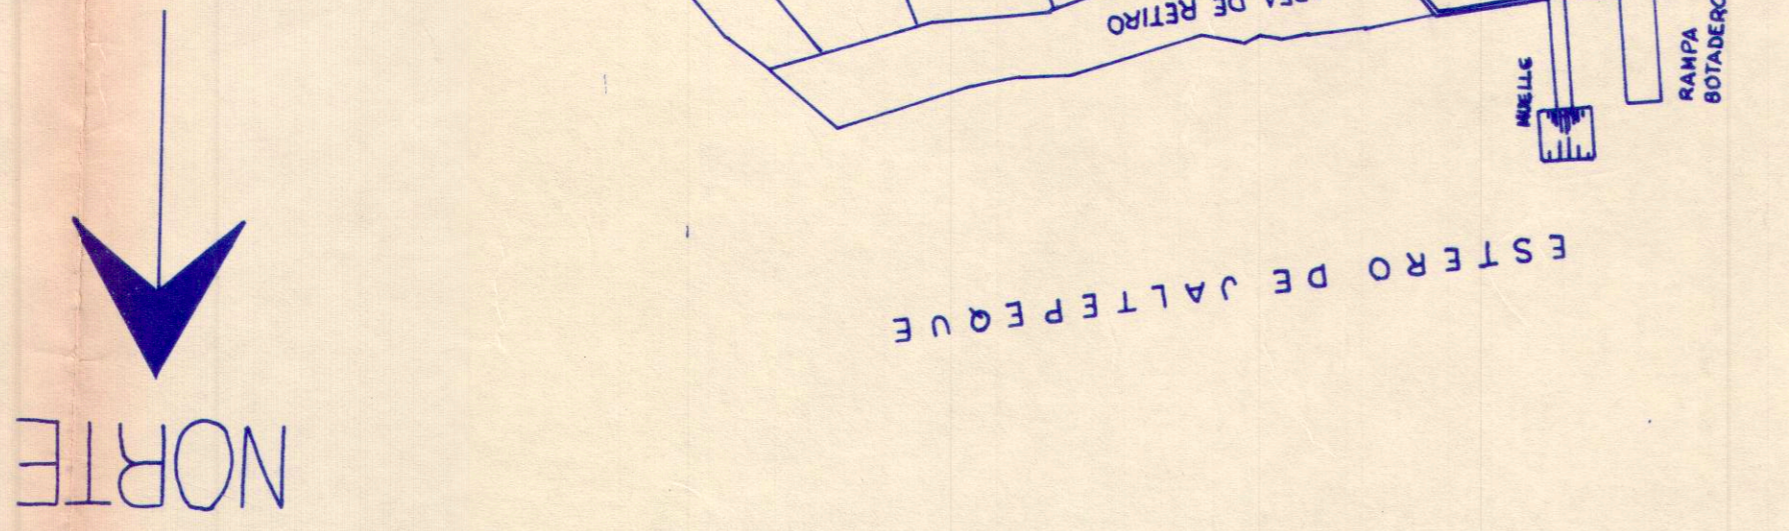

(C) km. 695
BLVD. COSTA DEL SOL
CALLE EL EMBAJADOR
DPTO. DE LA PAZ

S I M B O L O G I A

●	POSTE DE CONCRETO DE 40', PUNTO DE ENTREGA (2)
○	POSTE DE CONCRETO DE 35'
◐	POSTE DE CONCRETO DE 30'
○	POSTE DE DEL SUR (1)
△	TRANSFORMADOR
—	LINEA PRIMARIA UNA FASE + NEUTRO
—	LINEA PRIMARIA TRES FASES + NEUTRO
-XX-	LINEA SECUNDARIA TRIFILAR
←	RETENIDA
PA	FASE A PRIMARIA
FB	FASE B PRIMARIA
FC	FASE C PRIMARIA

COPIA ARCHIVO VMVDU

MINISTERIO DE VIVIENDA Y DESARROLLO URBANO
MINISTERIO DE OBRAS PUBLICAS
EST. N° 0016 FECH: 9 ENE 1998
DISEÑO: [Signature]

0000004
VICEMINISTERIO DE VIVIENDA Y DESARROLLO URBANO

PERMISO DE PARCELACION
EST. N° 10016 EXP. N° 1998
FECHA: 1998

ESTA ESQUEMA TENDRA VALIDAZ CON LA APROBACION DE LA ALCALDIA MUNICIPAL DE SAN LUIS LA HERMANDAD

VALIDO POR EL TERMINO DE UN AÑO A PARTIR DE ESTA FECHA

COPIA ARCHIVO VMVDU
DEPARTAMENTO DE VIVIENDA Y DESARROLLO URBANO
MINISTERIO DE OBRAS PUBLICAS

PROYECTO: LOTIFICACION
LA ISLA DEL ENCANTO CLUB
DIRECCION: CANTON EL ZAROTE, JURISDICCION DE SAN LUIS LA HERMANDAD, DPTO. DE LA PAZ
PROPIETARIO: DETECMA S.A. DE C.V.
CONTENIDO: URBANIZACION
PLANTA DE DISTRIBUCION GENERAL DE LINEAS PRIMARIAS Y SECUNDARIAS CON TRANSFORMADORES

DISEÑO, CONSTRUCCION Y SUPERVISION:
ALTAMONTE SA DE CV

REVISOR: ING. JOSE R. BUZZA GALEANO
ESCALA: 1:1000
FECHA: 7/11/97
HOJA N°: E1
ARCHIVO: ENCANTO/LOTES

COPIA ARCHIVO VMVDU
DEPARTAMENTO DE VIVIENDA Y DESARROLLO URBANO
MINISTERIO DE OBRAS PUBLICAS