




COPIA ARCHIVO VMVDU

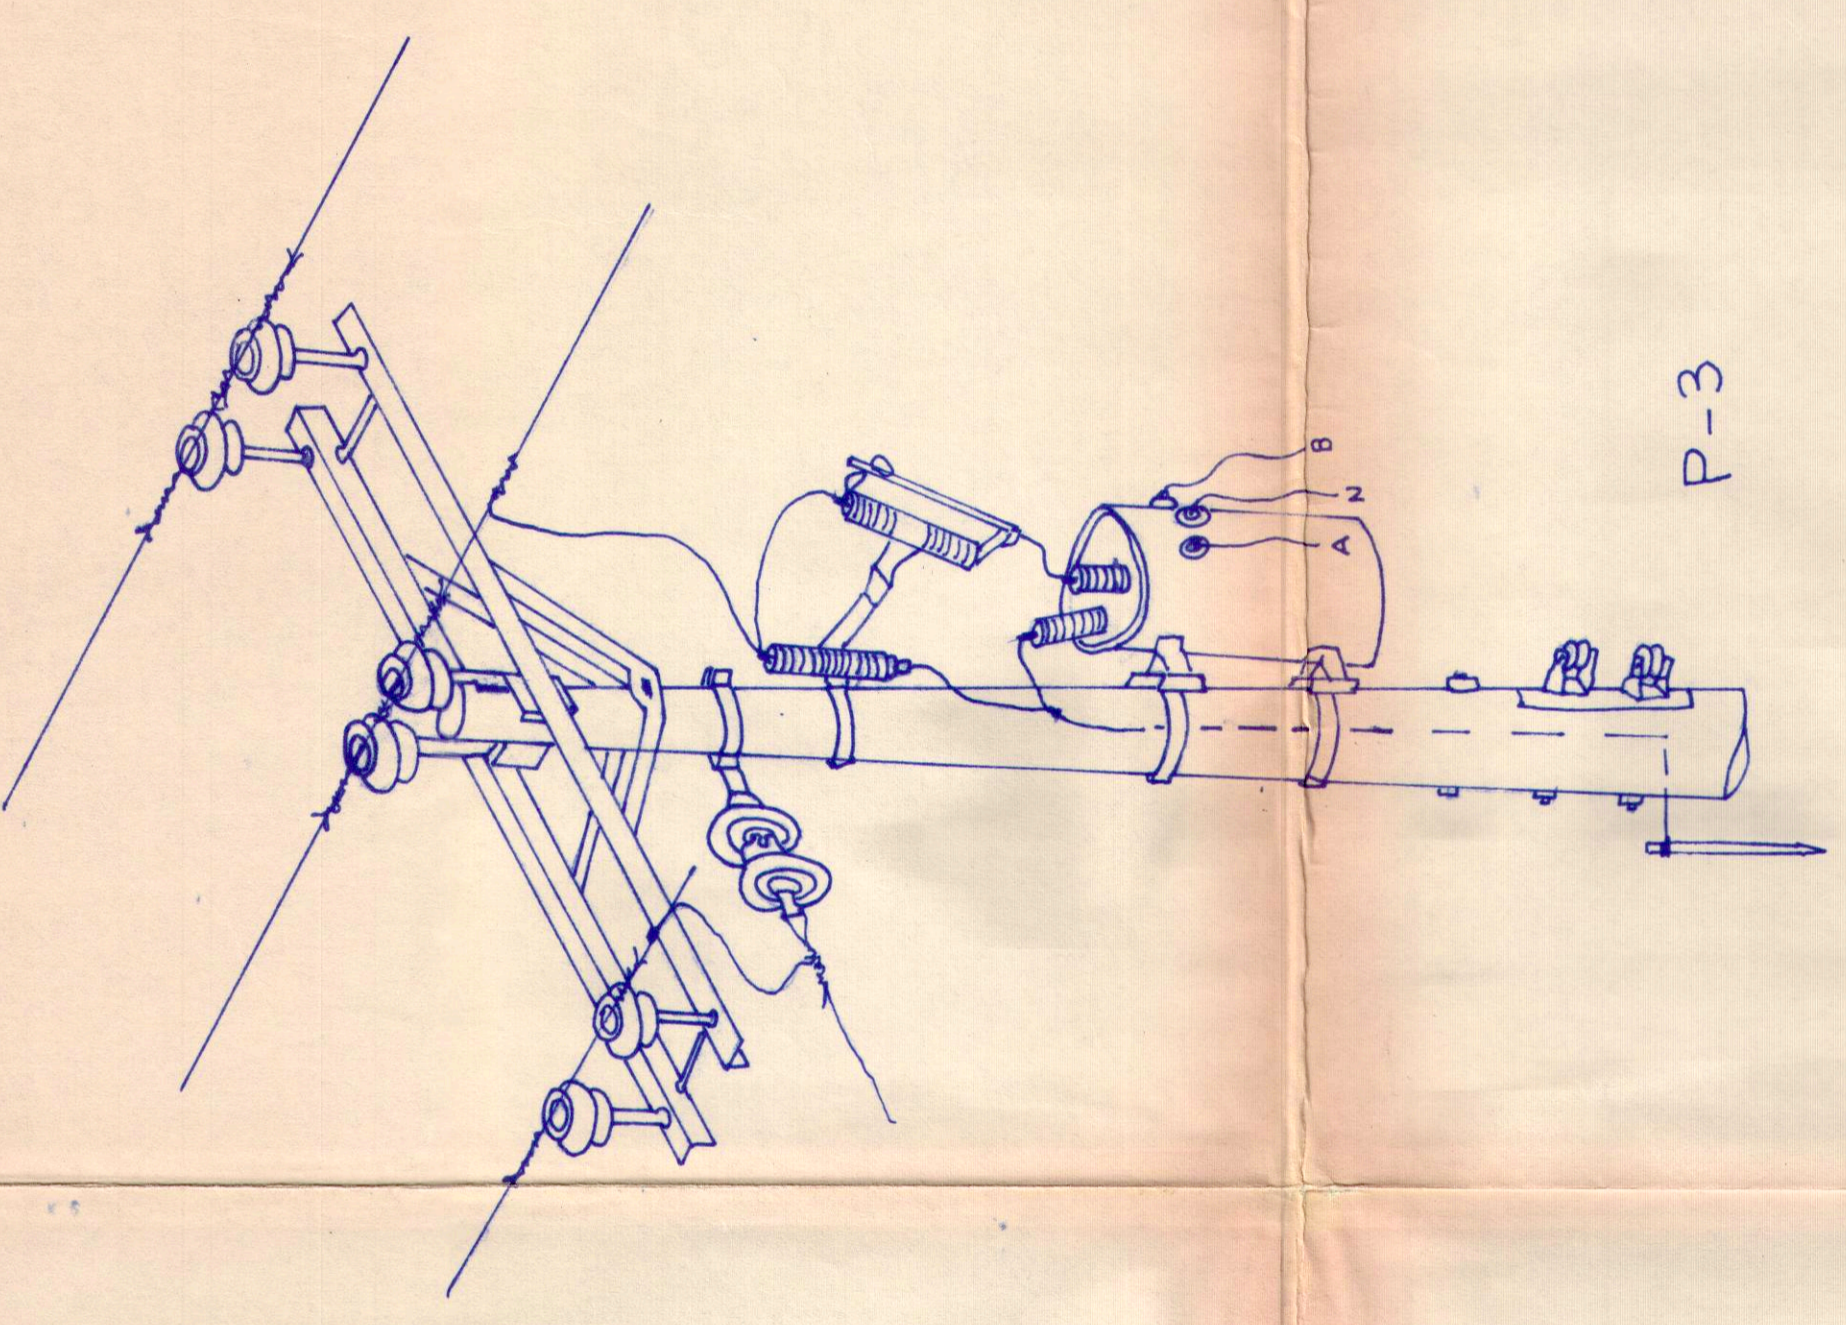


P-3

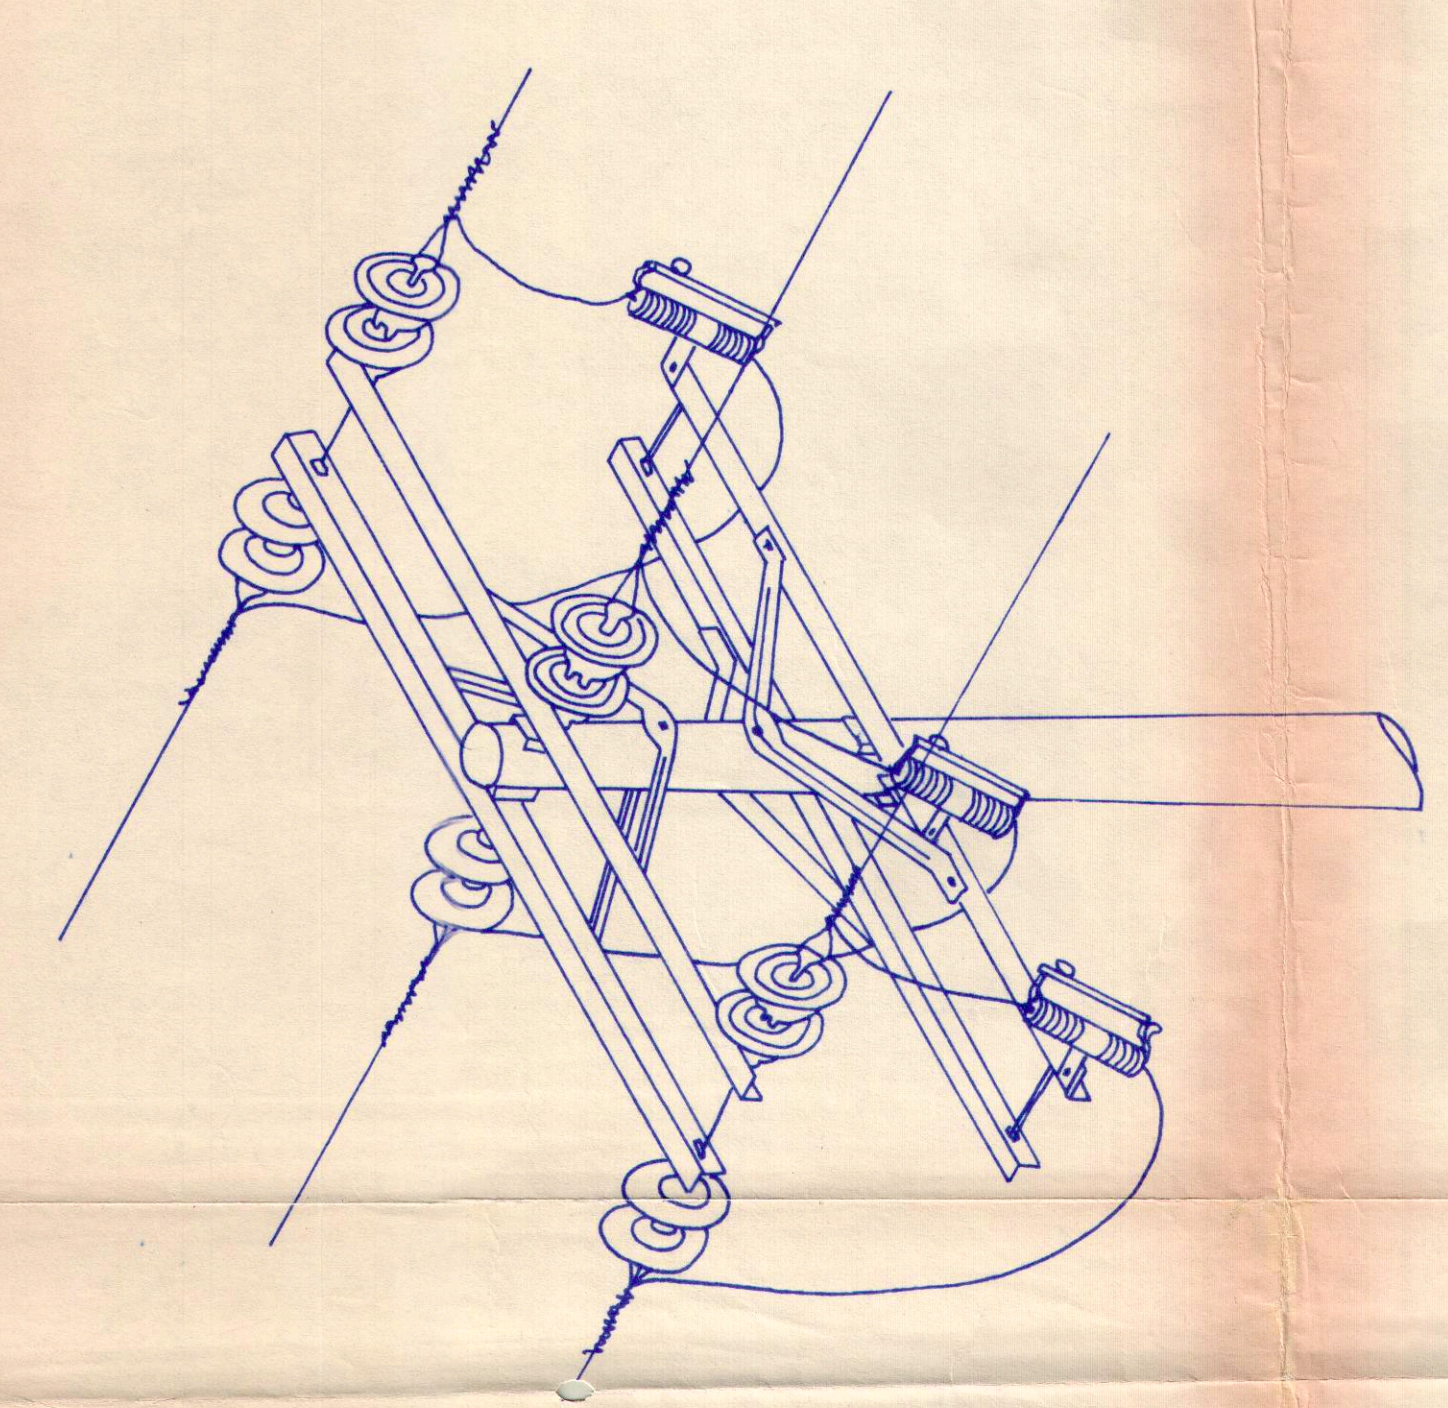


P-1

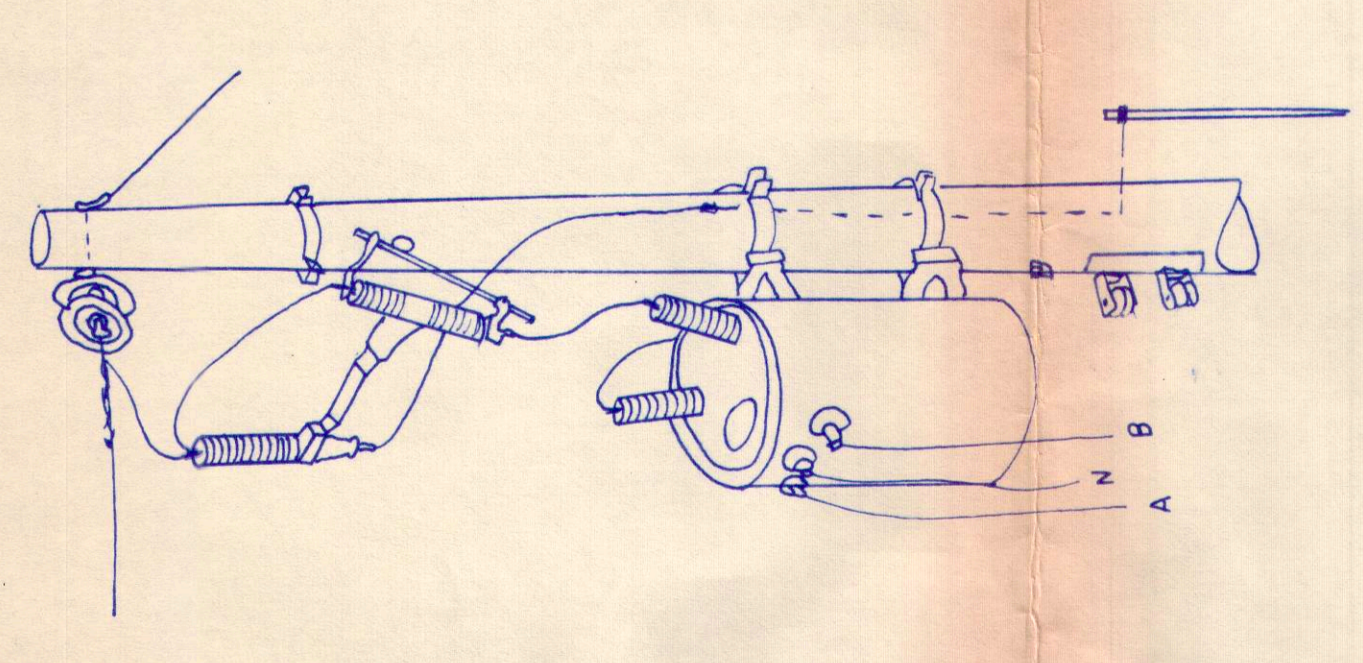


P-2

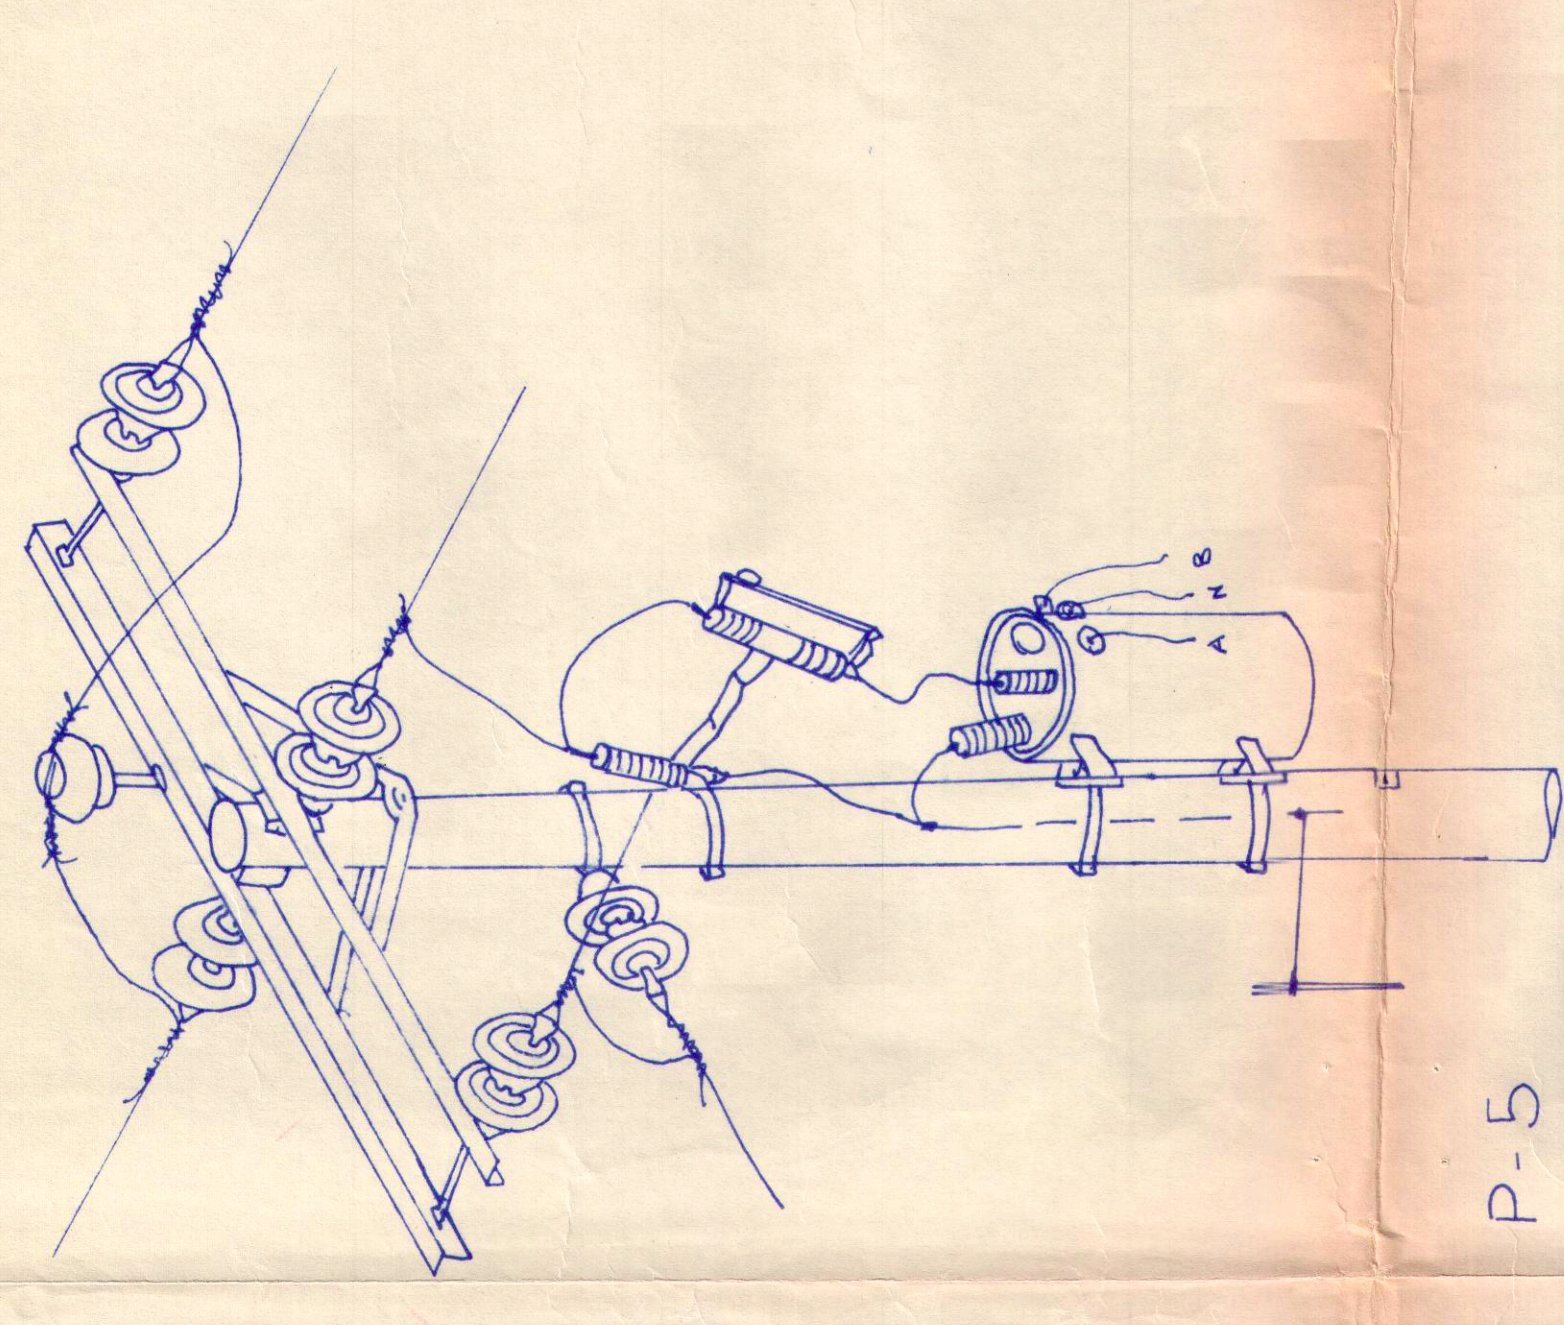


P-5

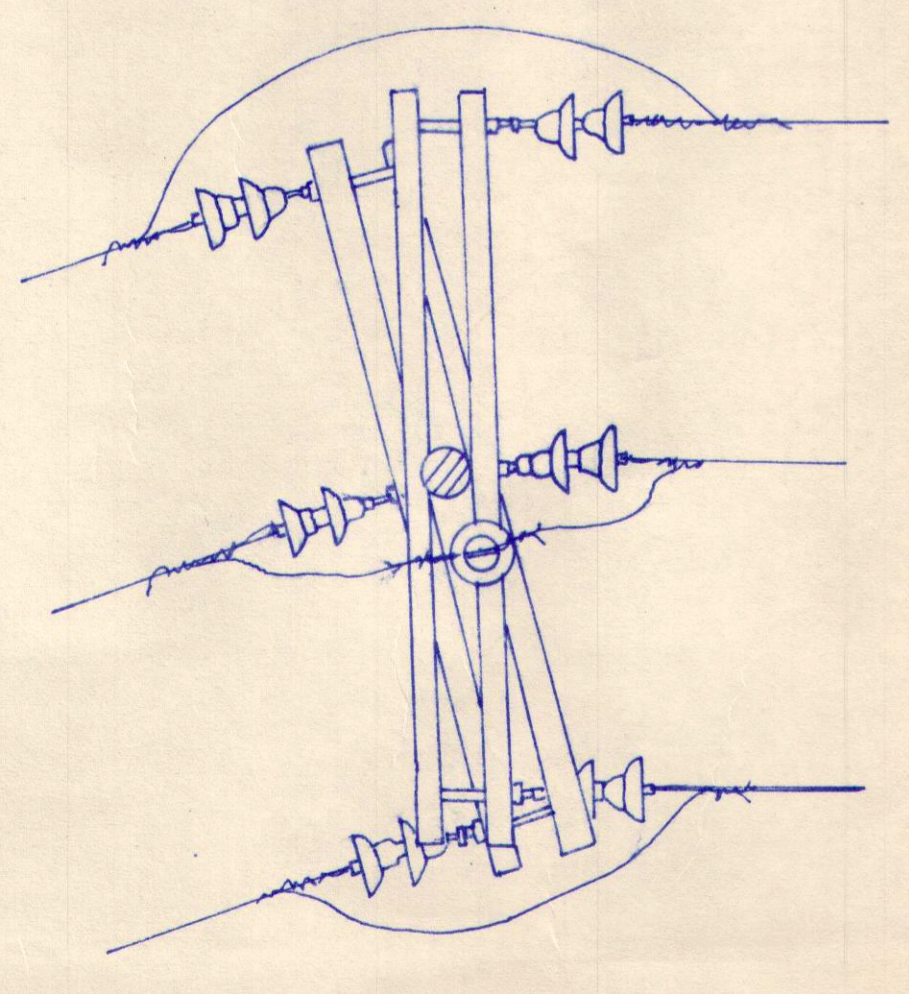


P-6

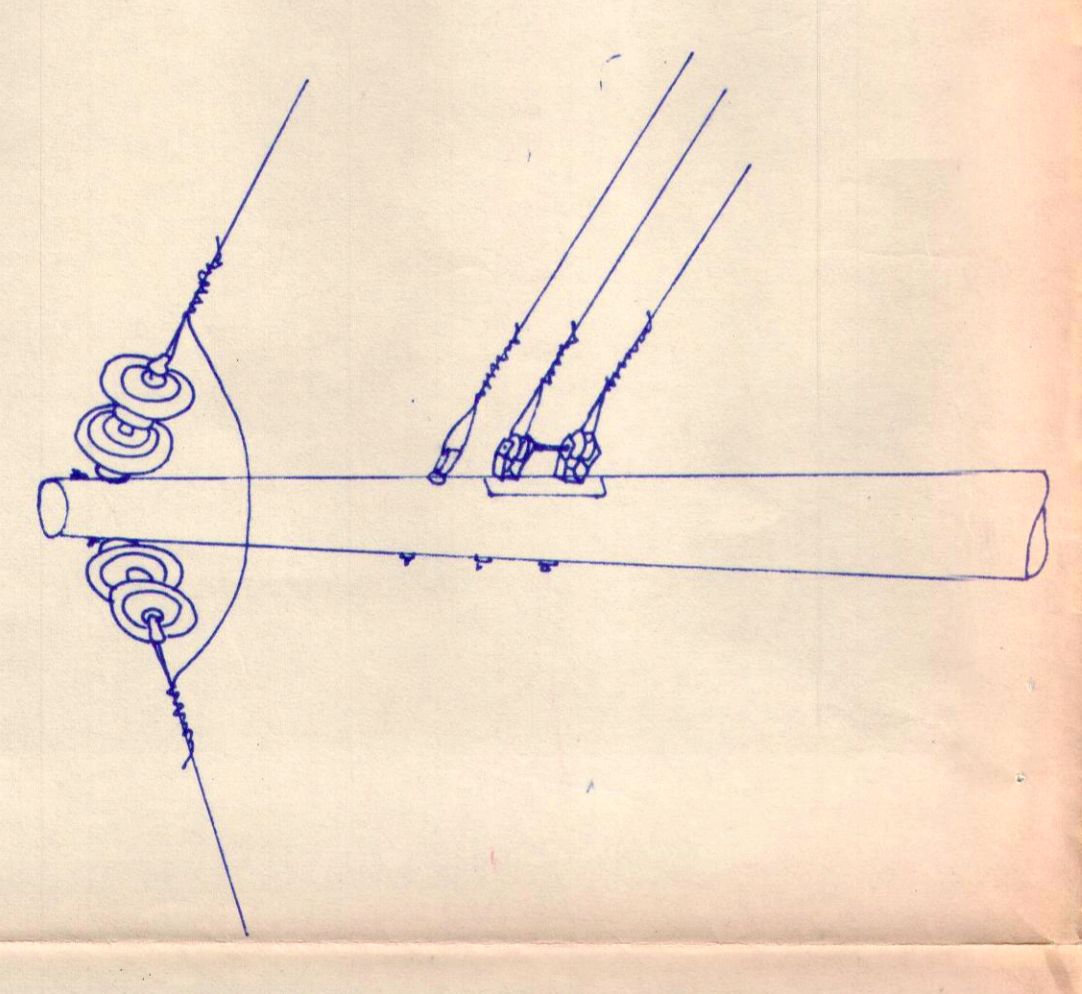


P-7

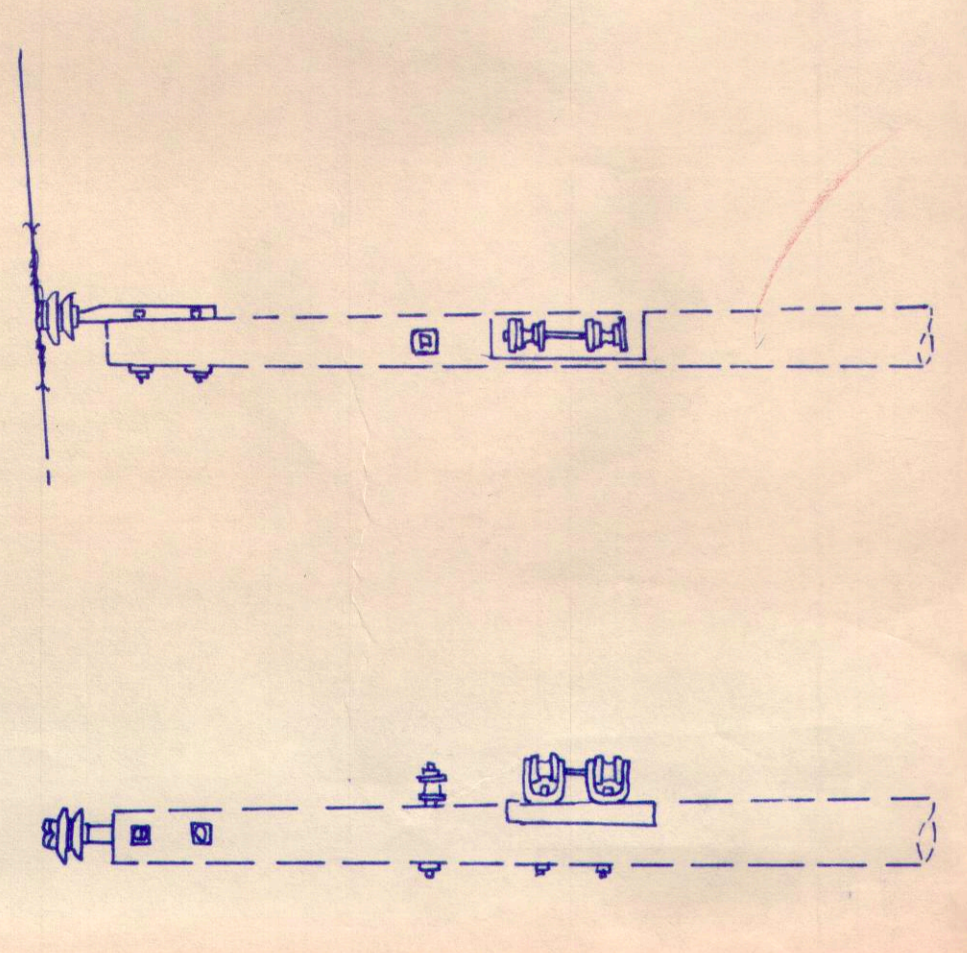


P-8

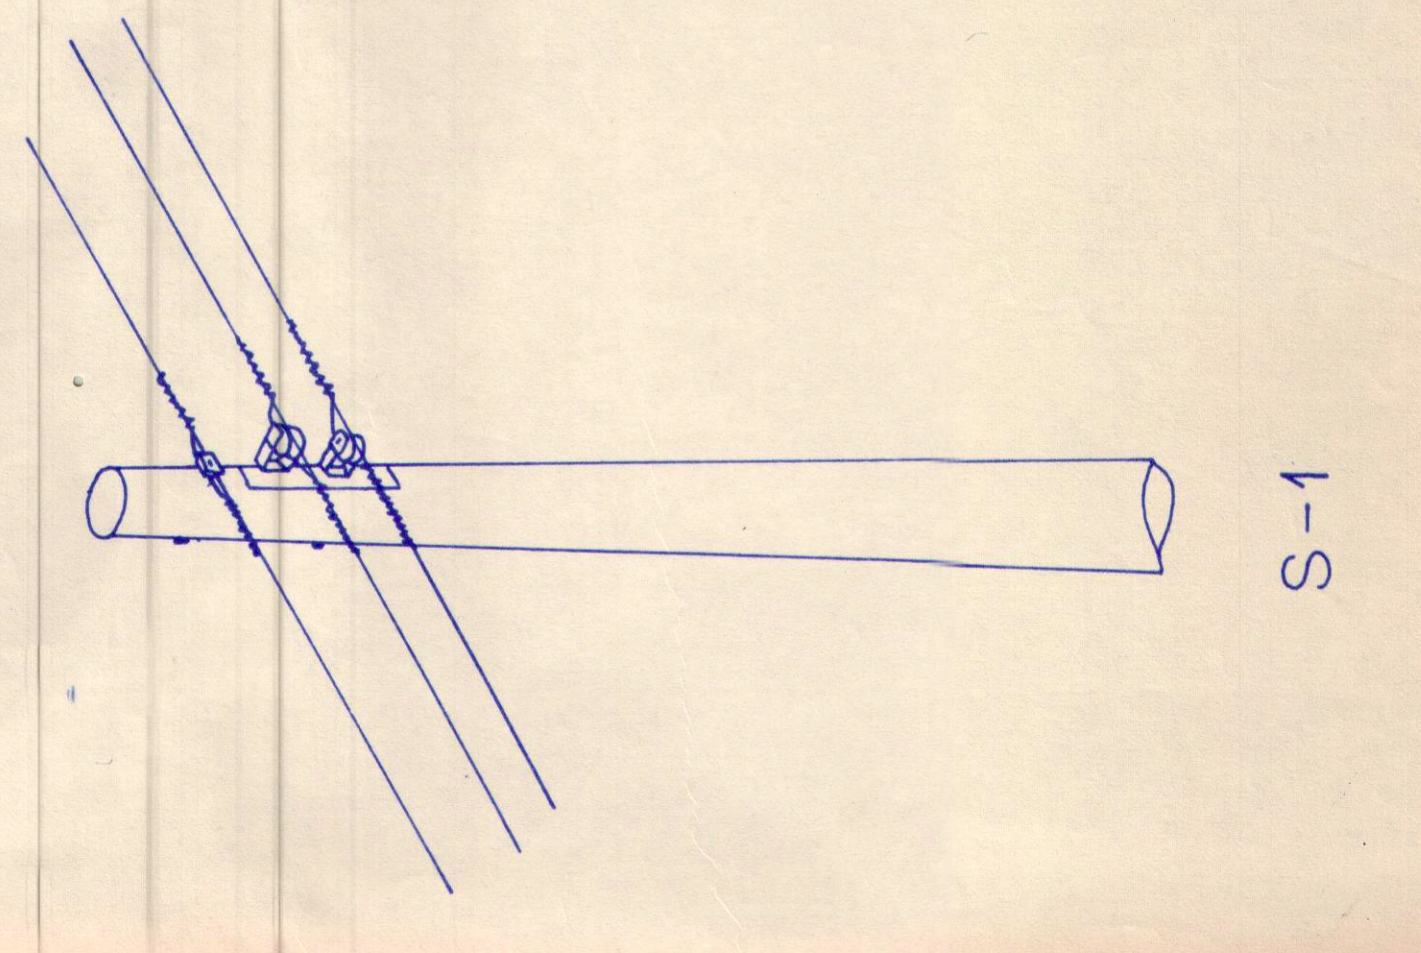


S-1

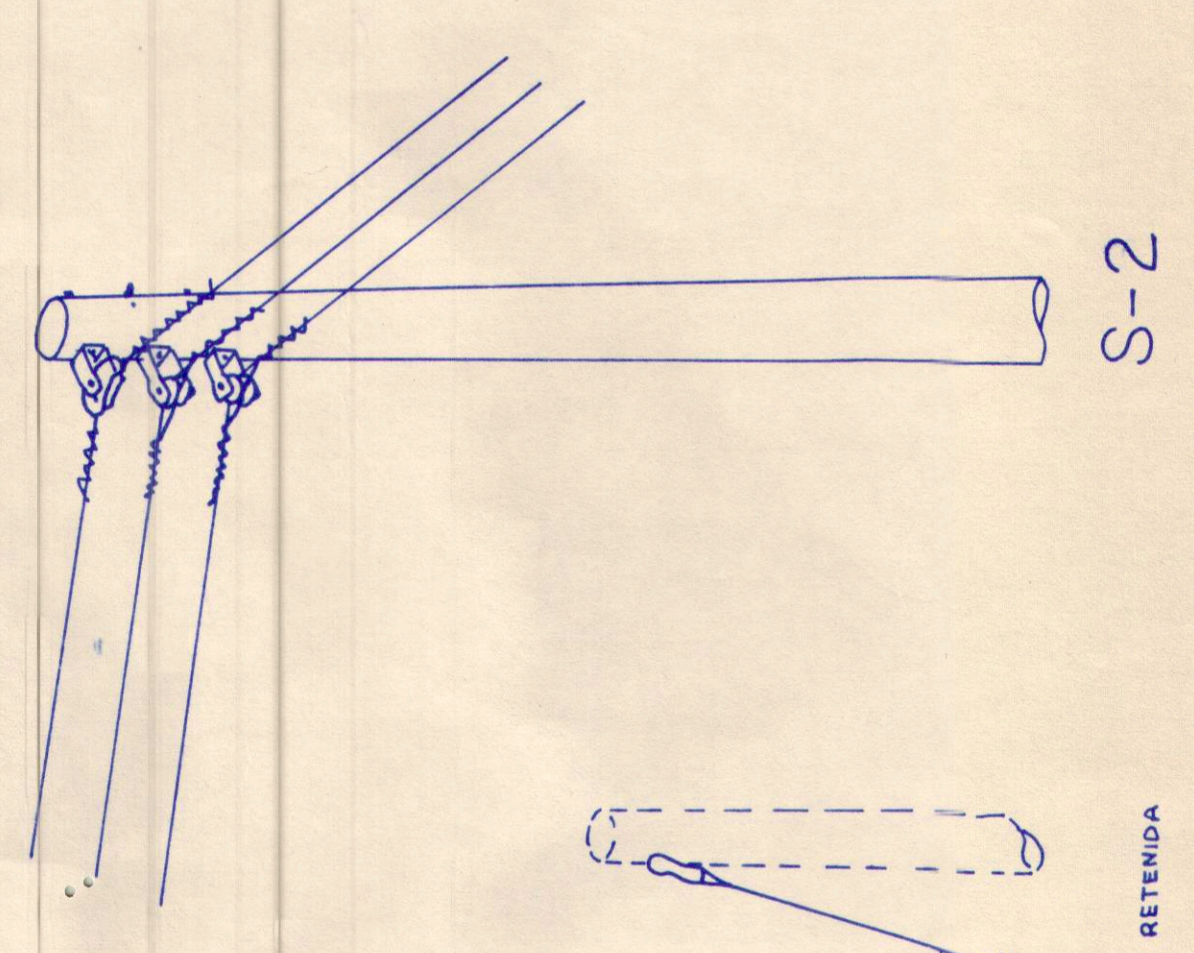

S-2

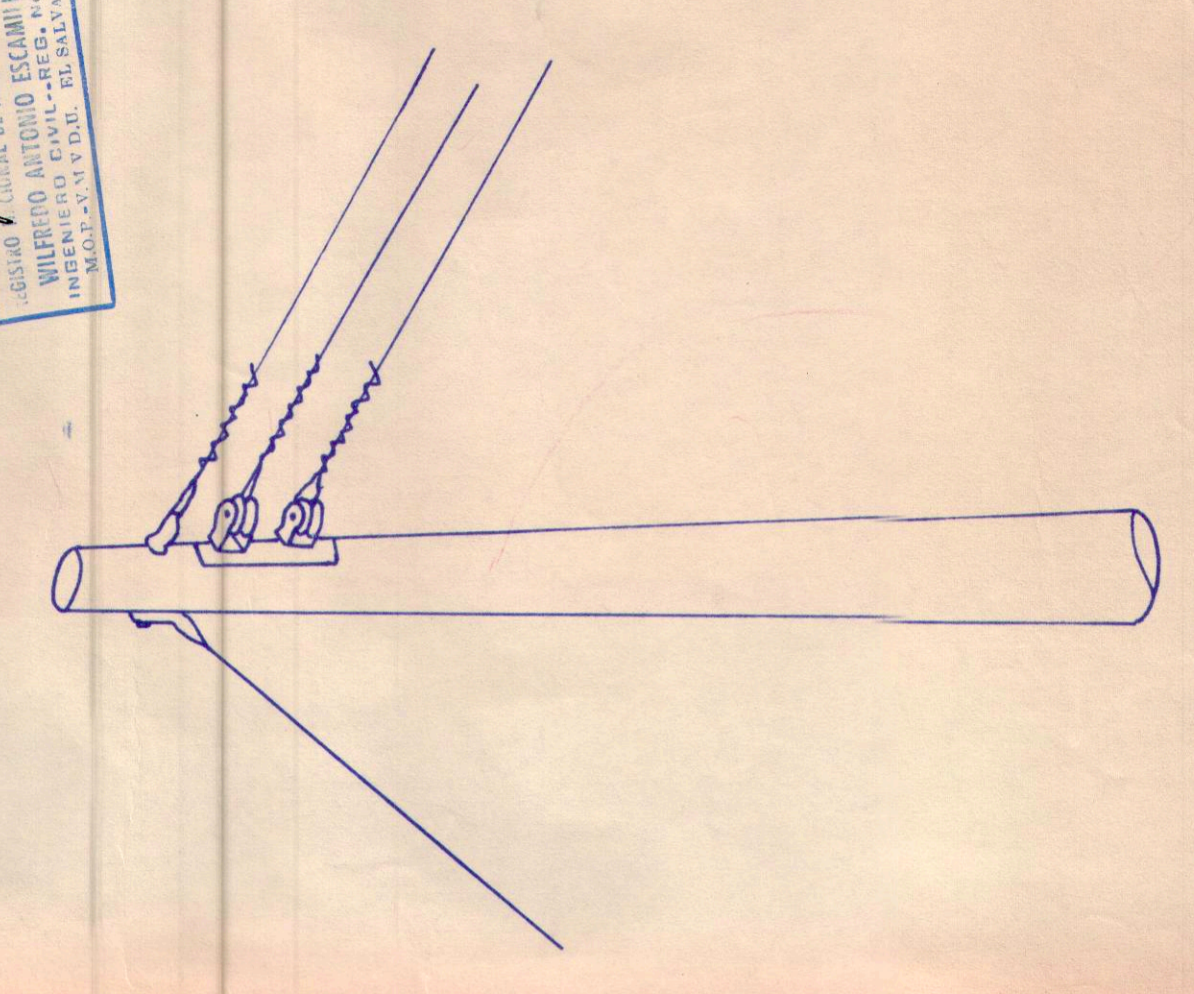

S-3

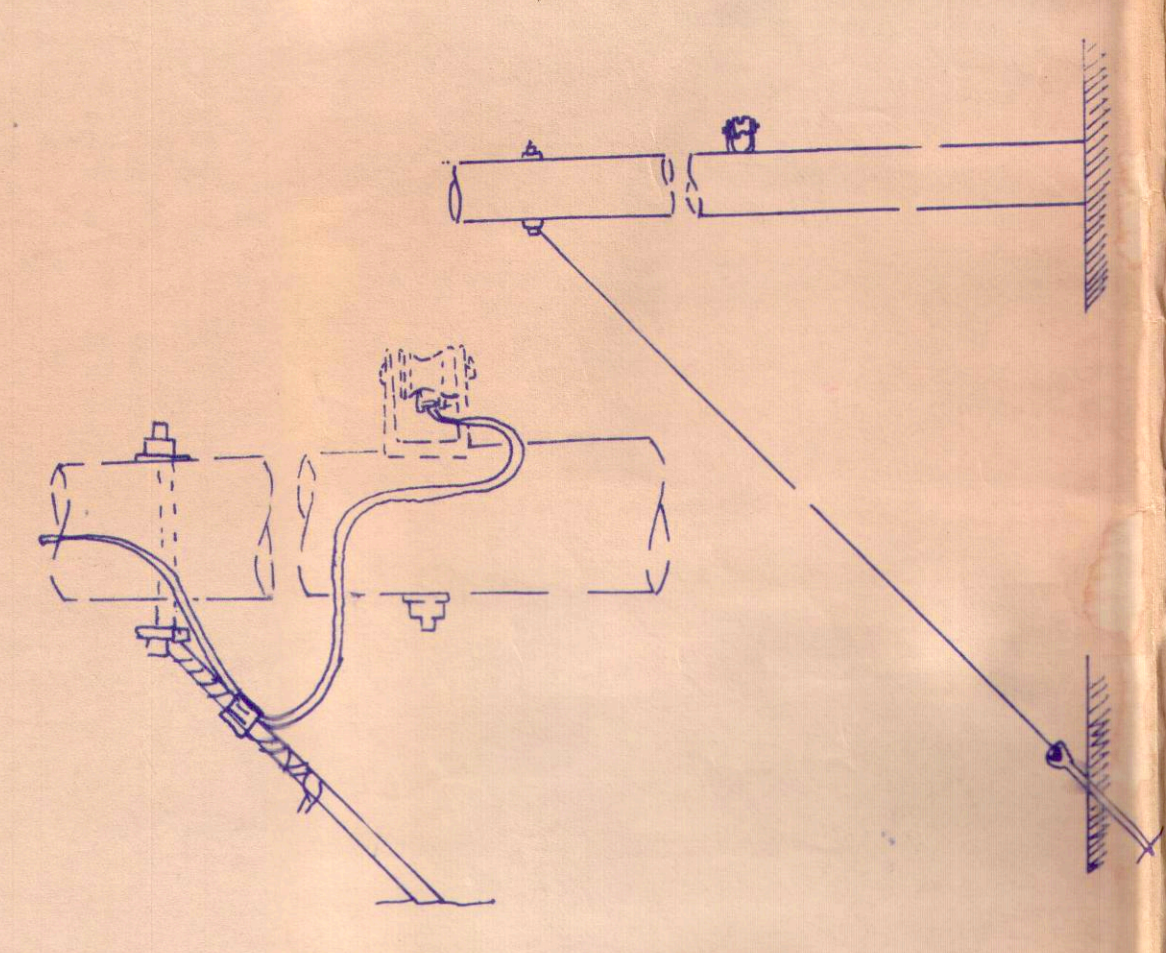


DETALLE RETENIDA

MATERIALES

- POSTES DE CONCRETO DE 40', 35' Y 30'
- ASLADOR DE SUSPENSIÓN DE 6"
- CLEVIS DE REMATE PEQUEÑO
- PREFORMADAS
- CONECTOR DE COMPRESIÓN
- CONTRACCIÓN DE 1/4" X 1/4" X 1/4"
- CONTRACCIÓN PARA CONTACTO
- TUESCA ARGOLLA CON CANAL
- AMARRADERA PRIMARIA
- ESPIGA CABEZOTE
- ASLADOR DE ESPIGA
- GRAPA UN PERNO
- BLINDAJE
- TRANSFERMADORES DE 100KV, 76KV Y 50KV
- PARARAYOS DE 9-10 KV
- PARARAYOS DE 10KV
- ABRAZADERAS DE 5-7" X 2-9"
- BARRAS COPPERWELD 5/8" X 10' CON CEPO
- PERCHAS DOS POSICIONES TIPO PESADO
- SOPORTE ARGOLLA PARA VIENTO
- GUARDACABOS
- ANCLAS COMPLETAS
- GRAPAS ANGULARES GALV.

ENSAMBLE DE ESPIGA PUNTA DE POSTE

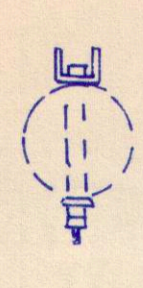

NOTA: EL PROYECTO NO TIENE LA RESPONSABILIDAD DE LOS PROYECTANTES QUE FIRMAN Y SELLAN ESTOS PLANOS.

ESTA ES SOLUCIÓN... TENDRA VALIDEZ CON LA APROBACION DE LA ALCALDIA MUNICIPAL DE SAN LUIS LA HERRODIA


VALIDO POR EL TERMINO DE UN AÑO A PARTIR DE ESTA FECHA

VICEMINISTERIO DE VIVIENDA Y DESARROLLO URBANO... EXT. N.º 0014... FECHA: 08 ENE 1998



REGISTRO NACIONAL DE ARQUITECTOS Y INGENIEROS... JOSÉ ROBERTO BUIZA GALEANO... INGENIERO ELECTRICISTA

0000003... VICEMINISTERIO DE VIVIENDA Y DESARROLLO URBANO... PERMISO DE PARCELACION... 0016... 08 ENE 1998

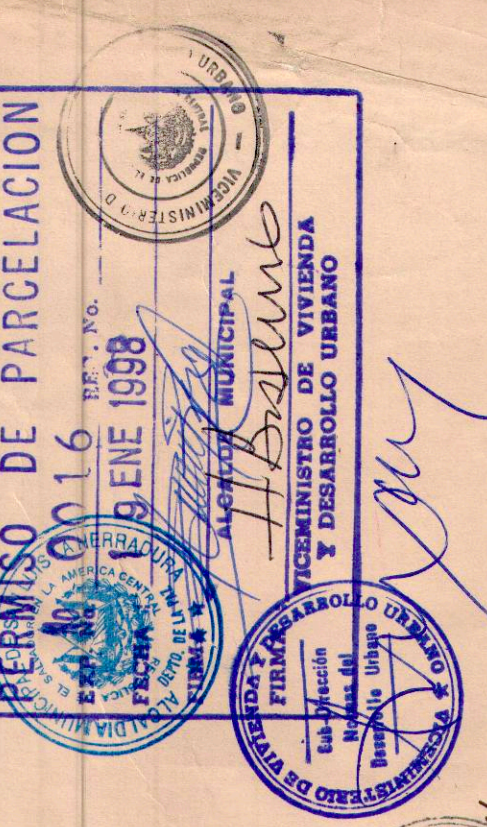

COPIA ARCHIVO VMVDU... REGISTRO NACIONAL DE ARQUITECTOS Y INGENIEROS... JOSÉ ROBERTO BUIZA GALEANO... INGENIERO ELECTRICISTA

PROYECTO:	LOTIFICACION LA ISLA DEL ENCANTO CLUB	DISEÑO, CONSTRUCCION Y SUPERVISI:	ALTAMONTE SA. DE CV.
DIRECCION:	CANTON EL ZAPOTE, JURISDICCION DE SAN LUIS LA HERRODIA, DPTO. DE LA PAZ.	REVISO:	ING. JOSÉ R. BUIZA GALEANO
PROPIETARIO:	DETECMA S.A. DE C.V.	ESCALA:	SIN ESCALA
CONTENIDO:	U R B A N I Z A C I O N	FECHA:	7/11/97
DETALLE DE ESTRUCTURAS DE LINEAS PRIMARIAS Y SECUNDARIAS		ARCHIVO: ENCANTO/LOTES	

COPIA ARCHIVO VMVDU