



NORMAS DE DISEÑO
SECCIONES TÍPICAS
CLASIFICACIÓN PRIMARIA

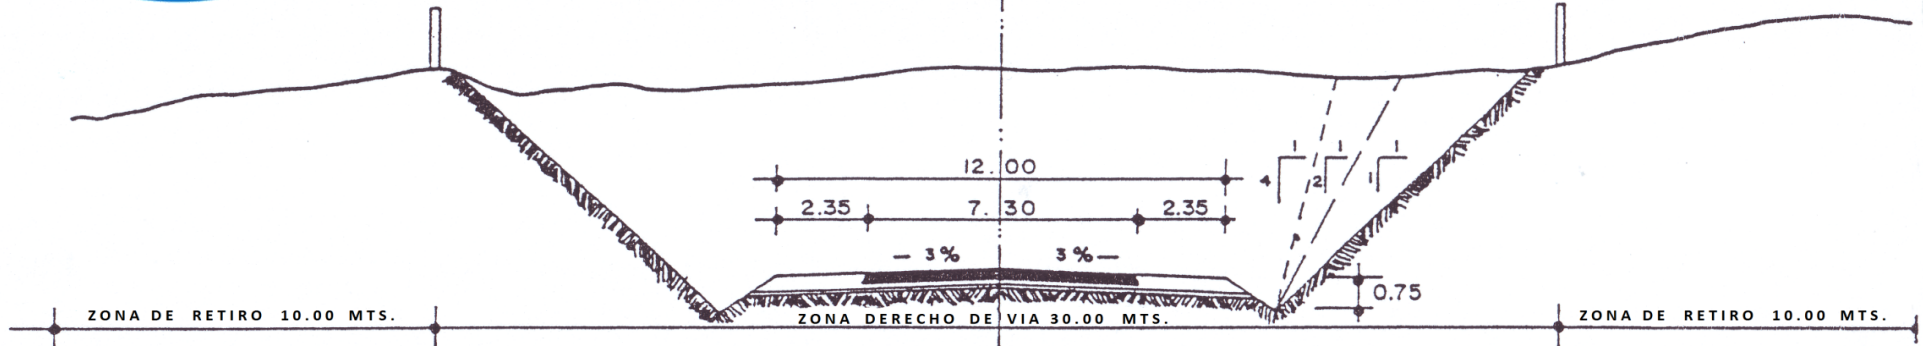

SECCION TÍPICA DE CORTE
EN TANGENTE


NOTA

- EN ZONA DE DERECHO DE VIA SE PROHIBE TERMINANTE CUALQUIER TIPO DE CONSTRUCCIONES .
- EN ZONA DE RETIRO SE PROHIBEN TERMINAMENTE LAS CONSTRUCCIONES PERMANENTES (DECRETO Nº 40)

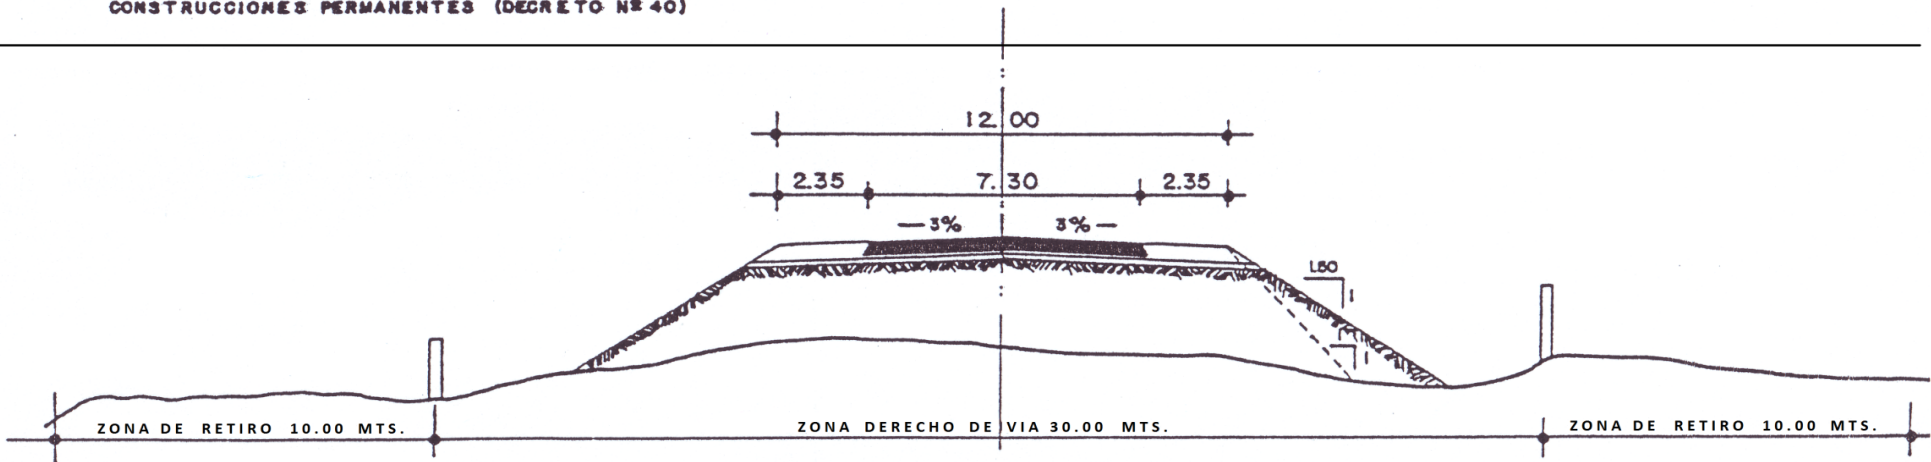

SECCION TÍPICA DE RELLENO
EN TANGENTE


NORMAS DE DISEÑO
SECCIONES TÍPICAS
CLASIFICACIÓN SECUNDARIA

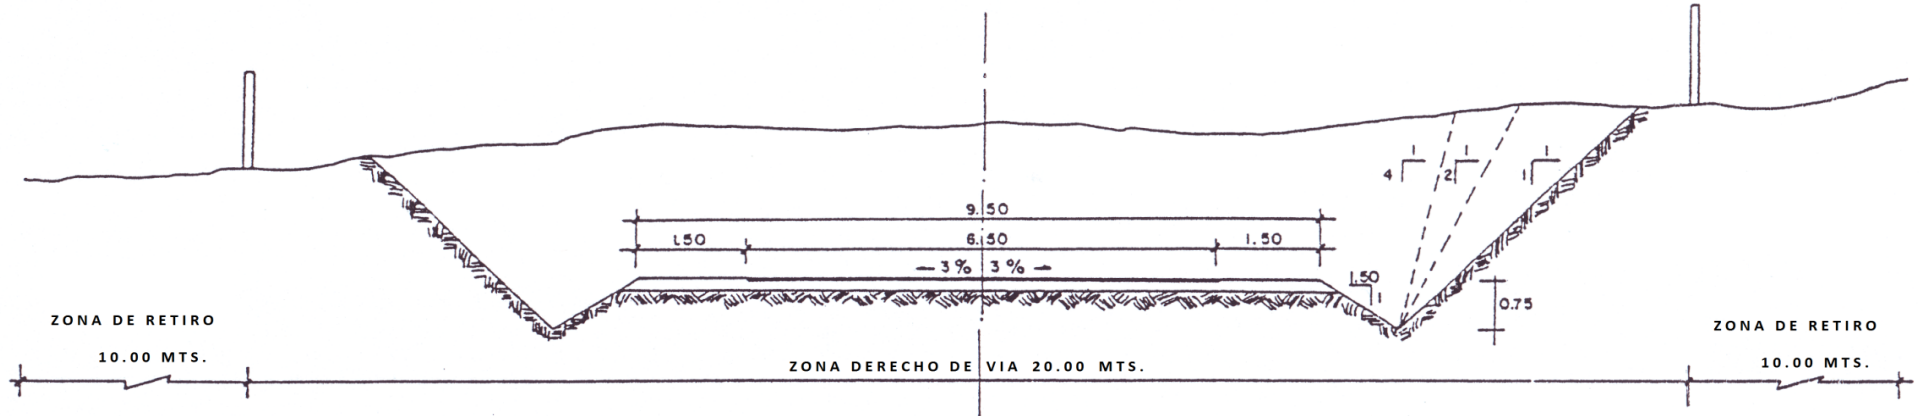

NOTAS:

- EN ZONA DE DERECHO DE VIA SE PROHIBE TERMINANTEMENTE CUALQUIER TIPO DE CONSTRUCCION.
- EN ZONA DE RETIRO SE PROHIBEN TERMINANTEMENTE LAS CONSTRUCCIONES PERMANENTES (DECRETO N° 40).

SECCION TIPICA DE CORTE
EN TANGENTE

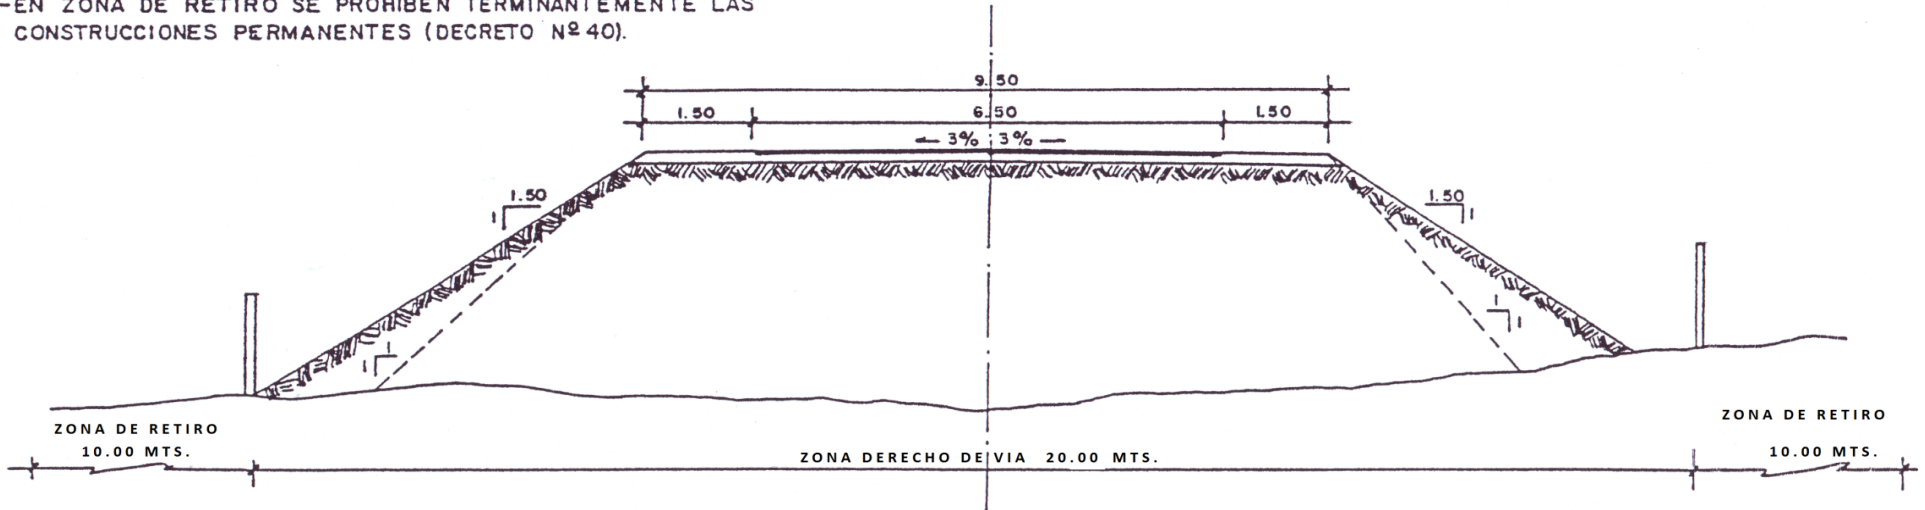

SECCION TIPICA DE RELLENO
EN TANGENTE