




DEPARTAMENTO DE LA PAZ					
LISTADO DE LA RED NO PAVIMENTADA					
Diciembre 2020					
Código	Tramo	Kms. de Inventario			Categoría Funcional
		Km. Inicio	Km. Final	Long. (Km.)	
PAZ09N	Zacatecoluca (Int. Eje 1) - SAV23N (Guadalupe) (Tramo No Pavimentado)	1.00	13.50	12.50	Rural
PAZ10S	CA02E - El Recreo - San Francisco Los Reyes - San Sebastián (El Despoblado) (Tramo No Pavimentado)	7.27	17.15	9.88	Rural
PAZ11S	CA02E - El Sauce - Et. PAZ03S	0.00	12.46	12.46	Rural
PAZ12N	Tapalhuaca - San Francisco Chinameca	0.00	7.20	7.20	Rural
PAZ12E	Tapalhuaca - San Pedro Masahuat	0.00	6.25	6.25	Rural
PAZ12S *	San Pedro Masahuat - El Rosario	6.25	11.24	4.99	Rural
PAZ18W	Verapaz - Jerusalen - Mercedes La Ceiba (Tramos no pavimentados)	0.00	2.87	2.87	Rural
PAZ19N	RN04E - Concepción Los Planes	0.00	3.81	3.81	Rural
PAZ20N	CA02E - Los Artiga - Cantón El Chilamate - Olocuilta	0.00	12.75	12.75	Rural
PAZ21S	SAV18W - Jerusalén (Tramos no pavimentados)	0.00	1.40	1.40	Rural
PAZ24N	CA02E - Cantón El Espino Abajo - Dv. Zacatecoluca	0.00	2.90	2.90	Rural
PAZ28N	RN04E (San José Obrajito) - RN04E (Ojo de Agua)	0.00	2.35	2.35	Rural
PAZ32S	PAZ11S - Cantón Hoja de Sal	0.00	2.97	2.97	Rural
PAZ34N	RN04N - Cantón Barahona - Caserío El Cabral (El Tunal)	0.00	3.33	3.33	Rural
PAZ35N	PAZ13N - El Chaperno - Concepción	0.00	3.37	3.37	Rural
PAZ36W	Santa María Ostuma - Cantón San Isidro	0.00	3.07	3.07	Rural
PAZ37E	PAZ01S (Caserío La Tapada) - Caserío El Garrapatero - (Cantón San Francisco Los Reyes) PAZ10S	0.00	3.82	3.82	Rural
PAZ39N	Interconexión CA02E (Desvío El Nilo) - ITCA - RN04E	0.00	0.37	0.37	Rural
PAZ40N *	PAZ09N - Caserío Santa Lucía - El Carmen	0.00	1.24	1.24	Rural
PAZ41N *	Santa María Ostuma - Caserío Loma del Cementerio Cantón San Isidro. (Tramo No Pavimentado)	0.00	0.52	0.52	Rural
PAZ42E *	San Antonio Masahuat - Cantón y Caserío San Antonio La Loma	0.00	2.32	2.32	Rural
			SUB - TOTAL ...	100.37	

* PASA A SER ATENDIDA POR LA REGIÓN DE MANTENIMIENTO DE LA OBRA PÚBLICA-VMOP

 





MINISTERIO DE
OBRAS PÚBLICAS
Y DE TRANSPORTE

República de El Salvador
Ministerio de Obras Públicas
Viceministerio de Obras Públicas
Dirección de Planificación de la Obra Pública




Subdirección de Administración de Obras de Paso y de Inventarios Viales


NORMAS DE DISEÑO DICIEMBRE 2020
CLASIFICACION RURAL

CRITERIO DE DISEÑO	TERRENO PLANO	TERRENO ONDULADO	TERRENO MONTAÑOSO
VELOCIDAD DE DISEÑO	50 k/h	40 k/h	30 k/m
PENDIENTE MAXIMA	6.0%	8.0%	12.0%
RADIO MINIMO	67.00 m	53.00 m	20.00 m
DISTANCIA MINIMA DE VISIBILIDAD	90.00 m	60.00 m	45.00 m
ANCHO DE LA VIA	5.00 m	5.00 m	5.00 m
ANCHO DE RODAMIENTO EN LOS PUENTES	3.00 m	3.00 m	3.00 m
ANCHO DE LA ZONA DE DERECHO DE VIA	15.00 m	15.00 m	15.00 m
ANCHO DE LA ZONA DE RETIRO	4.00 m	4.00 m	4.00 m
CARGA DE DISEÑO PARA PUENTES	H1544	H1544	H1544
TIPO DE SUSPERFICIE	REVESTIDA		



[Handwritten signatures in blue ink]

 


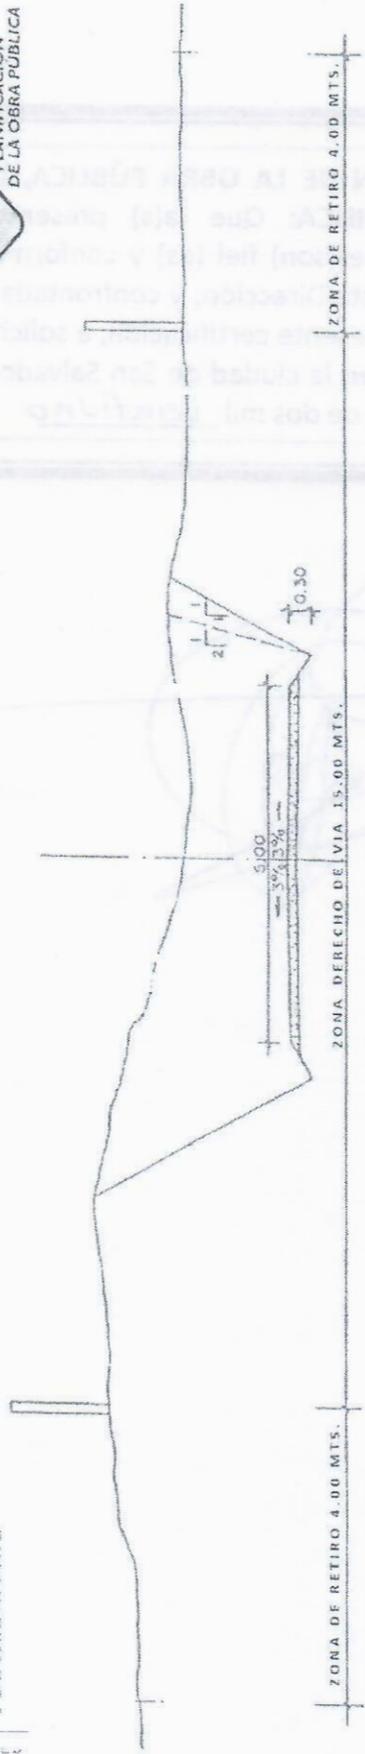

SECCION TIPICA DE CORTE EN - TANGENTE

NOTA:

- EN ZONA DE DERECHO DE VIA SE PROHIBE TERMINANTEMENTE CUALQUIER TIPO DE CONSTRUCCION.
- EN ZONA DE RETIRO SE PROHIBE TERMINANTEMENTE LAS CONSTRUCCIONES PERMANENTES. (DECRETO N° 40).

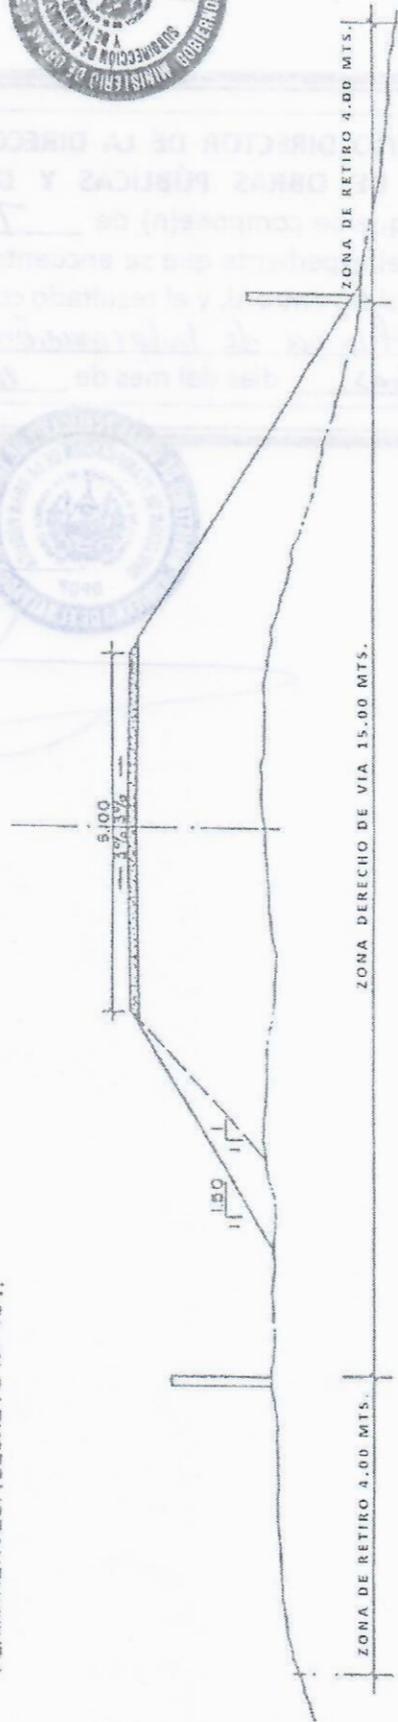

SECCION TIPICA DE RELLENO EN TANGENTE



FECHA DE DISEÑO DICIEMBRE 2020

Handwritten signatures and initials.

EL INFRASCRITO DIRECTOR DE LA DIRECCIÓN DE PLANIFICACIÓN DE LA OBRA PÚBLICA, DEL MINISTERIO DE OBRAS PÚBLICAS Y DE TRANSPORTE, CERTIFICA: Que la(s) presente(s) fotocopia(s) que se compone(n) de Tres folio(s) es(son) fiel (es) y conforme(s) con el (los) del expediente que se encuentra (n) en el archivo de esta Dirección; y confrontada (s) que fue (han sido) entre si, y el resultado conformes, se expide la presente certificación, a solicitud de La Oficina de Información y Respuesta (OIR), en la ciudad de San Salvador, a los Veintitres días del mes de Marzo de dos mil veintiuno



[Handwritten signature]
Orlando