


AMARRE ENTRADA PORCION M1	AMARRE SALIDA PORCION M1	AREA TOTAL REGISTRAL
EST. ENT.: 13+170.11	EST. SAL.: 13+174.46	8,701.69 M2
LONGITUD (X): 468417.01	LONGITUD (X): 468416.05	RESTO REGISTRAL
RUMBO: S84°33'21"E	RUMBO: N84°33'21"W	8,635.96 M2
DISTANCIA(m): 14.29 m	LATTITUD (Y): 271831.64	
	DISTANCIA(m): 14.56 m	
AMARRE ENTRADA PORCION M2	AMARRE SALIDA PORCION M2	
EST. ENT.: 13+199.62	EST. SAL.: 13+204.99	
LONGITUD (X): 468413.67	LONGITUD (X): 468413.16	
RUMBO: S84°33'21"E	RUMBO: N84°33'21"W	
DISTANCIA(m): 14.73 m	LATTITUD (Y): 271801.25	
	DISTANCIA(m): 16.29 m	

CUADRO DE DATOS TECNICOS DEL PERIMETRO PORCION 1			
TRAMOS	RUMBOS	DISTANCIAS	COORDENADAS
			N° NORTE (Y) ESTE (X)
M1-M2	S 64°08'01" E	6.82	M1 271,840.35 468,431.24
M2-M3	S 07°45'38" W	3.27	M2 271,837.37 468,437.38
M3-M4	S 13°22'57" W	4.09	M3 271,834.13 468,436.93
M4-M5	N 88°52'42" W	5.44	M4 271,830.15 468,435.99
M5-M6	N 03°56'08" E	5.26	M5 271,830.26 468,430.55
M6-M1	N 03°49'22" E	4.85	M6 271,835.51 468,430.91

CUADRO DE DATOS TECNICOS DEL PERIMETRO PORCION 2			
TRAMOS	RUMBOS	DISTANCIAS	COORDENADAS
			N° NORTE (Y) ESTE (X)
M1-M2	S 86°11'43" E	3.54	M1 271,805.20 468,428.33
M2-M3	S 02°56'09" E	0.86	M2 271,804.97 468,431.86
M3-M4	S 34°15'39" W	4.39	M3 271,804.10 468,431.91
M4-M5	S 05°00'39" W	0.78	M4 271,800.48 468,429.44
M5-M6	N 74°20'32" W	1.44	M5 271,799.70 468,429.37
M6-M7	N 04°39'32" E	4.51	M6 271,800.09 468,427.98
M7-M1	N 02°13'21" W	0.62	M7 271,804.59 468,428.35

MAPA/SECTOR CATASTRAL: 0522+03	AREA TOTAL AFECTADA (M2): 65.73	CONSTRUCCION AFECTADA: 0.00 M2	PROYECTO: DISEÑO Y CONSTRUCCION DEL PROYECTO: "Ampliación de la carretera CA04S, Tramo II: Entre Km. 22.36 (Salida Sur de Zaragoza) - Km. 31.86 (inicio By Pass de La Libertad), Departamento de La Libertad, ESTACIONES 10+400 A 15+800".	CONTENIDO: PLANO INDIVIDUAL DE AFECTACION
PARCELA CATASTRAL: 1606	AREA TOTAL AFECTADA (V2): 94.04	DESCRIPCION: No se afecta construcción	REPUBLICA DE EL SALVADOR MINISTERIO DE OBRAS PUBLICAS, TRANSPORTE Y DE VIVIENDA Y DESARROLLO URBANO DIRECCION DE PLANIFICACION DE LA OBRA PUBLICA SUBDIRECCION DE GESTION DE ADQUISICION DE INMUEBLES Y REASENTAMIENTOS INVOLUNTARIOS	
PROPIETARIO:	ESCALA: 1:400	PARCELA SGAIRI: 233-M (PORCION 1 Y 2)		No. de HOJA: 1/1

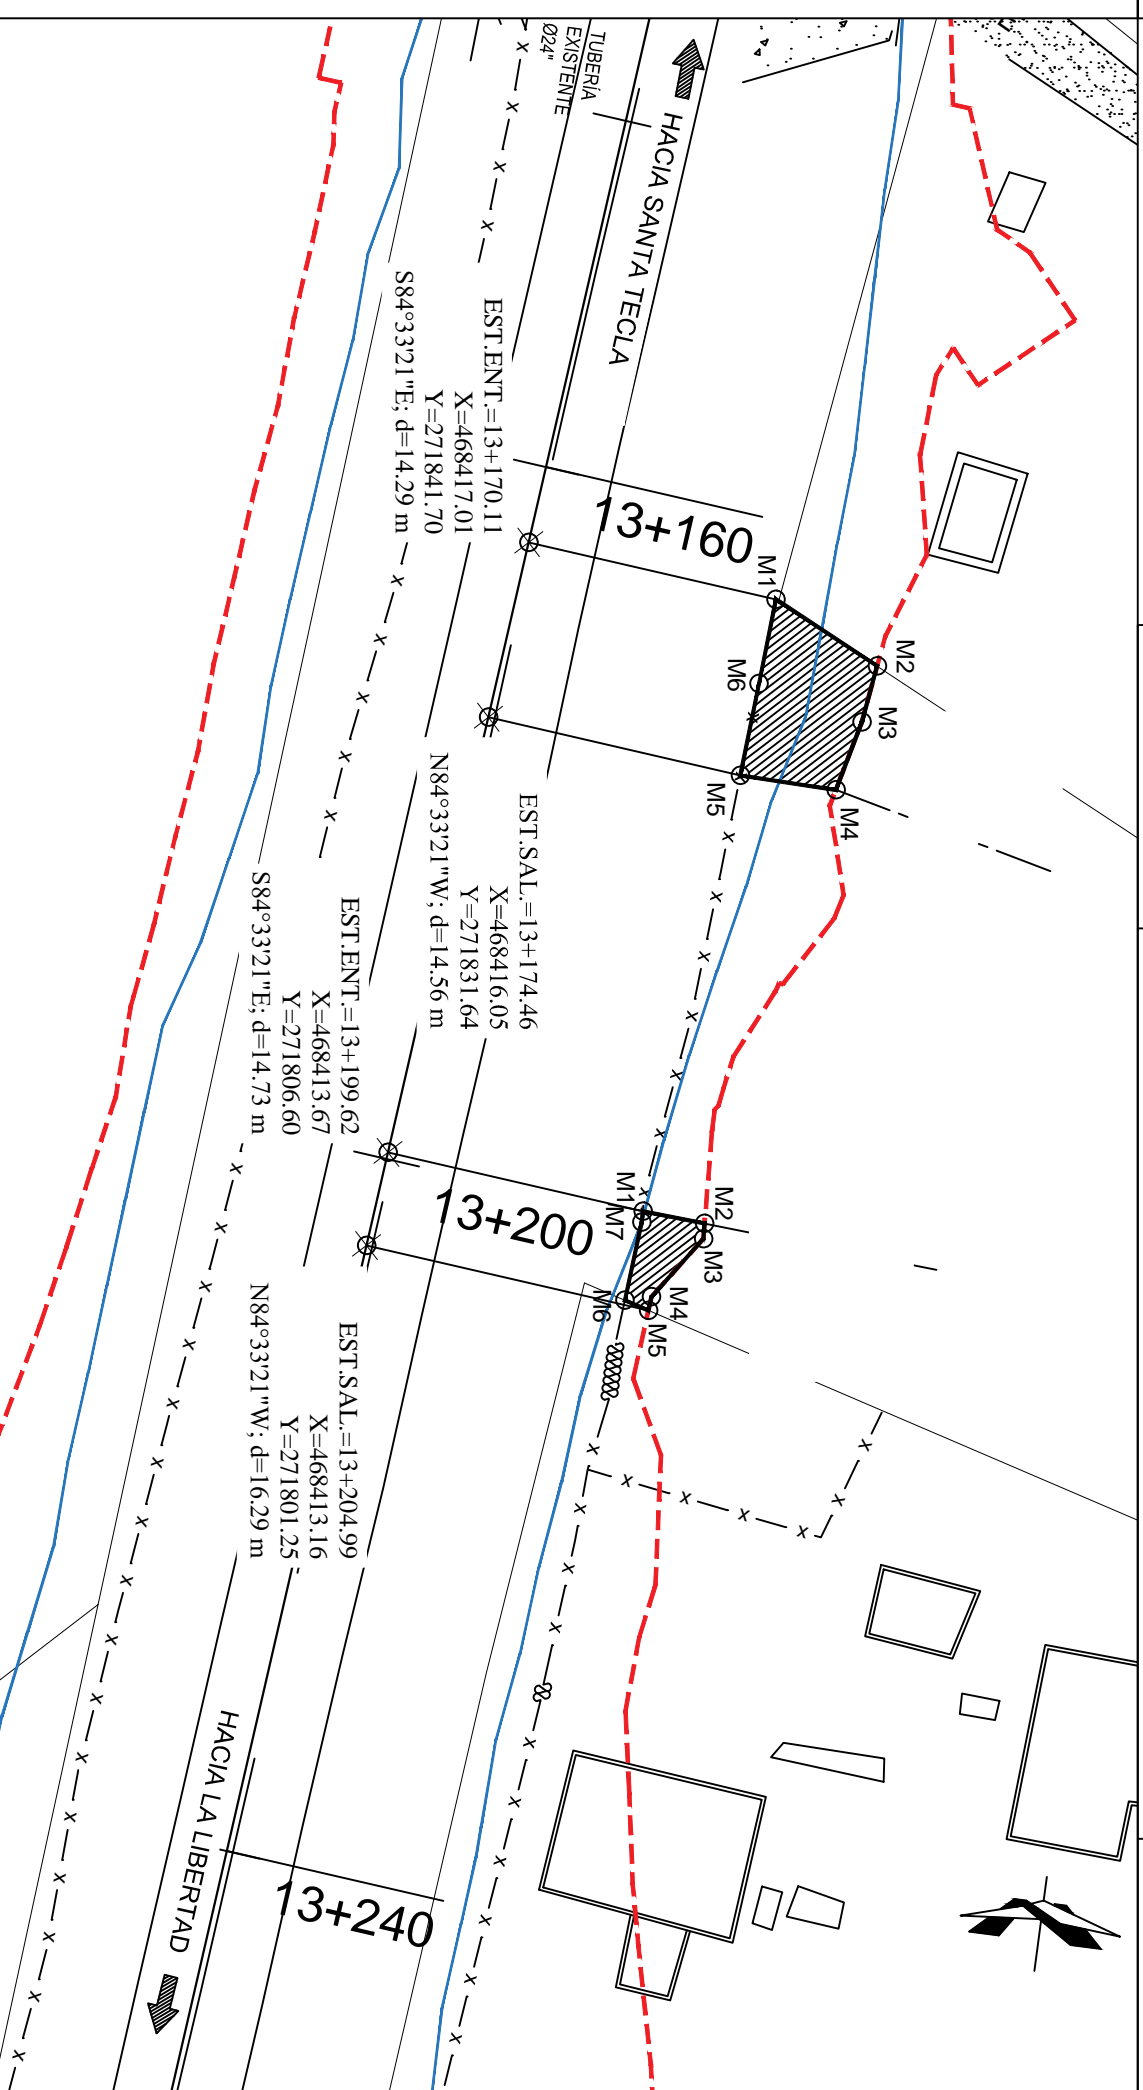

SIMBOLOGÍA	
—	M1 MOJÓN ESQUINERO
—	CERCO TAPIAL
—	EJE PROYECTADO
---	DERECHO DE VÍA PROYECTADO

