

UNIVERSIDAD DE EL SALVADOR

CUADRO RESUMEN DE AREAS

LOTE	AREA m2	AREA v2
1	00229.99	329.07
2	00118.52	169.58
3	00115.75	165.62
4	00115.54	165.31
5	00267.96	383.40
6	00127.45	182.36
7	00305.06	436.48
8	00059.72	85.45
9	00078.00	111.60
10	00077.44	110.80
11	00078.50	112.32
12	00147.78	211.44
13	00086.91	124.35
14	00118.30	169.26
15	00151.32	216.51
16	00200.52	286.90
17	00210.50	301.18
18	00135.95	194.52
TOTAL	2625.21	3756.15

CUADRO DE RUMBOS Y DISTANCIAS


TRAMO	RUMBO	DISTAN
1 - 2	S 43° 36' 39" E	4.28
2 - 3	S 40° 22' 05" W	15.22
3 - 4	S 45° 29' 54" W	17.76
4 - 5	S 34° 53' 05" W	14.31
5 - 6	S 34° 52' 59" W	15.27
6 - 7	S 31° 49' 44" W	17.73
7 - 8	S 28° 35' 22" W	22.04
8 - 9	S 25° 41' 23" W	15.46
9 - 10	S 32° 26' 22" W	13.66
10 - 11	S 42° 29' 27" W	15.05
11 - 12	S 43° 19' 47" W	23.01
12 - 13	S 39° 17' 50" W	8.64
13 - 14	S 41° 08' 54" W	10.95
14 - 15	S 44° 53' 33" W	10.47
15 - 16	S 39° 25' 26" W	9.62
16 - 17	S 45° 43' 04" W	18.08
17 - 18	S 50° 23' 15" W	8.55
18 - 19	S 49° 59' 24" W	3.31
19 - 20	S 62° 19' 22" W	8.49
20 - 21	S 67° 36' 16" W	16.27
21 - 22	S 80° 57' 17" W	7.35
22 - 23	S 75° 54' 33" W	5.13
23 - 24	S 85° 10' 56" W	7.51
24 - 25	S 86° 50' 17" W	11.54
25 - 26	S 68° 34' 48" W	11.13
26 - 27	S 61° 27' 04" W	17.79
27 - 28	S 57° 58' 20" E	4.37
28 - 29	S 16° 58' 18" W	14.64
29 - 30	S 73° 11' 29" W	7.25
30 - 31	N 00° 44' 45" W	8.46
31 - 32	N 18° 57' 36" E	8.23
32 - 33	N 09° 18' 11" E	11.28
33 - 34	N 74° 45' 05" E	29.35
34 - 35	N 79° 48' 08" E	7.04
35 - 36	N 74° 26' 41" E	14.26
36 - 37	N 68° 50' 49" E	8.48
37 - 38	N 62° 42' 38" E	14.38
38 - 39	N 59° 25' 44" E	10.06
39 - 40	N 62° 41' 50" E	9.61
40 - 41	N 45° 39' 30" E	16.26
41 - 42	N 45° 53' 56" E	9.82
42 - 43	N 46° 14' 59" E	10.44
43 - 44	N 43° 05' 47" E	11.00
44 - 45	N 41° 04' 11" E	8.99
45 - 46	N 38° 09' 05" E	35.73
46 - 47	N 37° 21' 11" E	13.76
47 - 48	N 31° 32' 04" E	37.49
48 - 49	N 27° 52' 04" E	17.14
49 - 50	N 32° 10' 24" E	15.39
50 - 51	N 35° 48' 30" E	16.22
51 - 52	N 45° 19' 28" E	18.30
52 - 1	N 53° 19' 17" E	15.33

CUADRO RESUMEN DE AREAS

LOTE	AREA m2	AREA v2	%
AREA UTIL 18 LOTES	2625.21	3756.15	100 %

CUADRO RESUMEN DE AREAS(m2)


PORCION	UTIL	PROTECCION	CALLES	TOTAL
PORCION 1	2625.21			2625.21

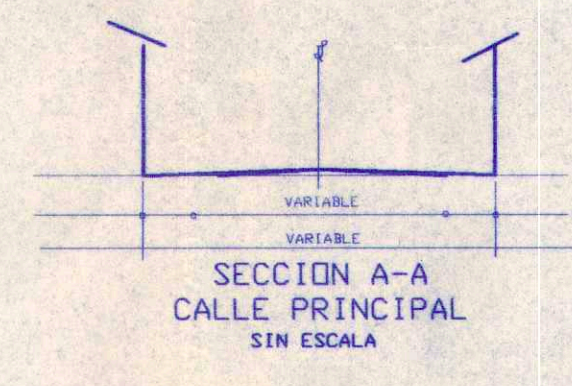

CUADRO DE COORDENADAS

MOJON	NORTE	ESTE
1	261877.290	490100.900
2	261874.190	490103.853
3	261862.591	490093.993
4	261850.143	490081.326
5	261838.404	490073.142
6	261825.878	490064.409
7	261810.818	490055.061
8	261791.467	490044.515
9	261777.536	490037.815
10	261768.006	490030.488
11	261754.905	490020.316
12	261738.164	490004.524
13	261731.481	489999.055
14	261723.233	489991.847
15	261715.813	489984.455
16	261708.381	489978.344
17	261695.754	489965.398
18	261690.301	489958.808
19	261688.174	489956.274
20	261684.230	489948.756
21	261678.030	489933.710
22	261676.874	489926.450
23	261675.625	489921.472
24	261674.994	489913.992
25	261674.358	489902.466
26	261670.293	489892.105
27	261661.789	489876.475
28	261659.474	489880.177
29	261645.476	489875.805
30	261643.380	489868.967
31	261651.838	489868.857
32	261659.618	489871.530
33	261670.746	489873.353
34	261678.465	489901.667
35	261679.712	489908.598
36	261683.535	489922.336
37	261686.594	489930.240
38	261693.187	489943.019
39	261698.302	489951.678
40	261702.709	489960.217
41	261714.076	489971.848
42	261720.910	489978.900
43	261728.133	489986.445
44	261736.166	489993.961
45	261742.942	489999.866
46	261771.043	490021.940
47	261781.985	490030.292
48	261813.937	490049.899
49	261829.086	490057.909
50	261842.111	490066.102
51	261855.268	490075.595
52	261868.134	490088.607

UNIVERSIDAD DE EL SALVADOR
 LOTIFICACION RIVERAS DE SAN LUIS

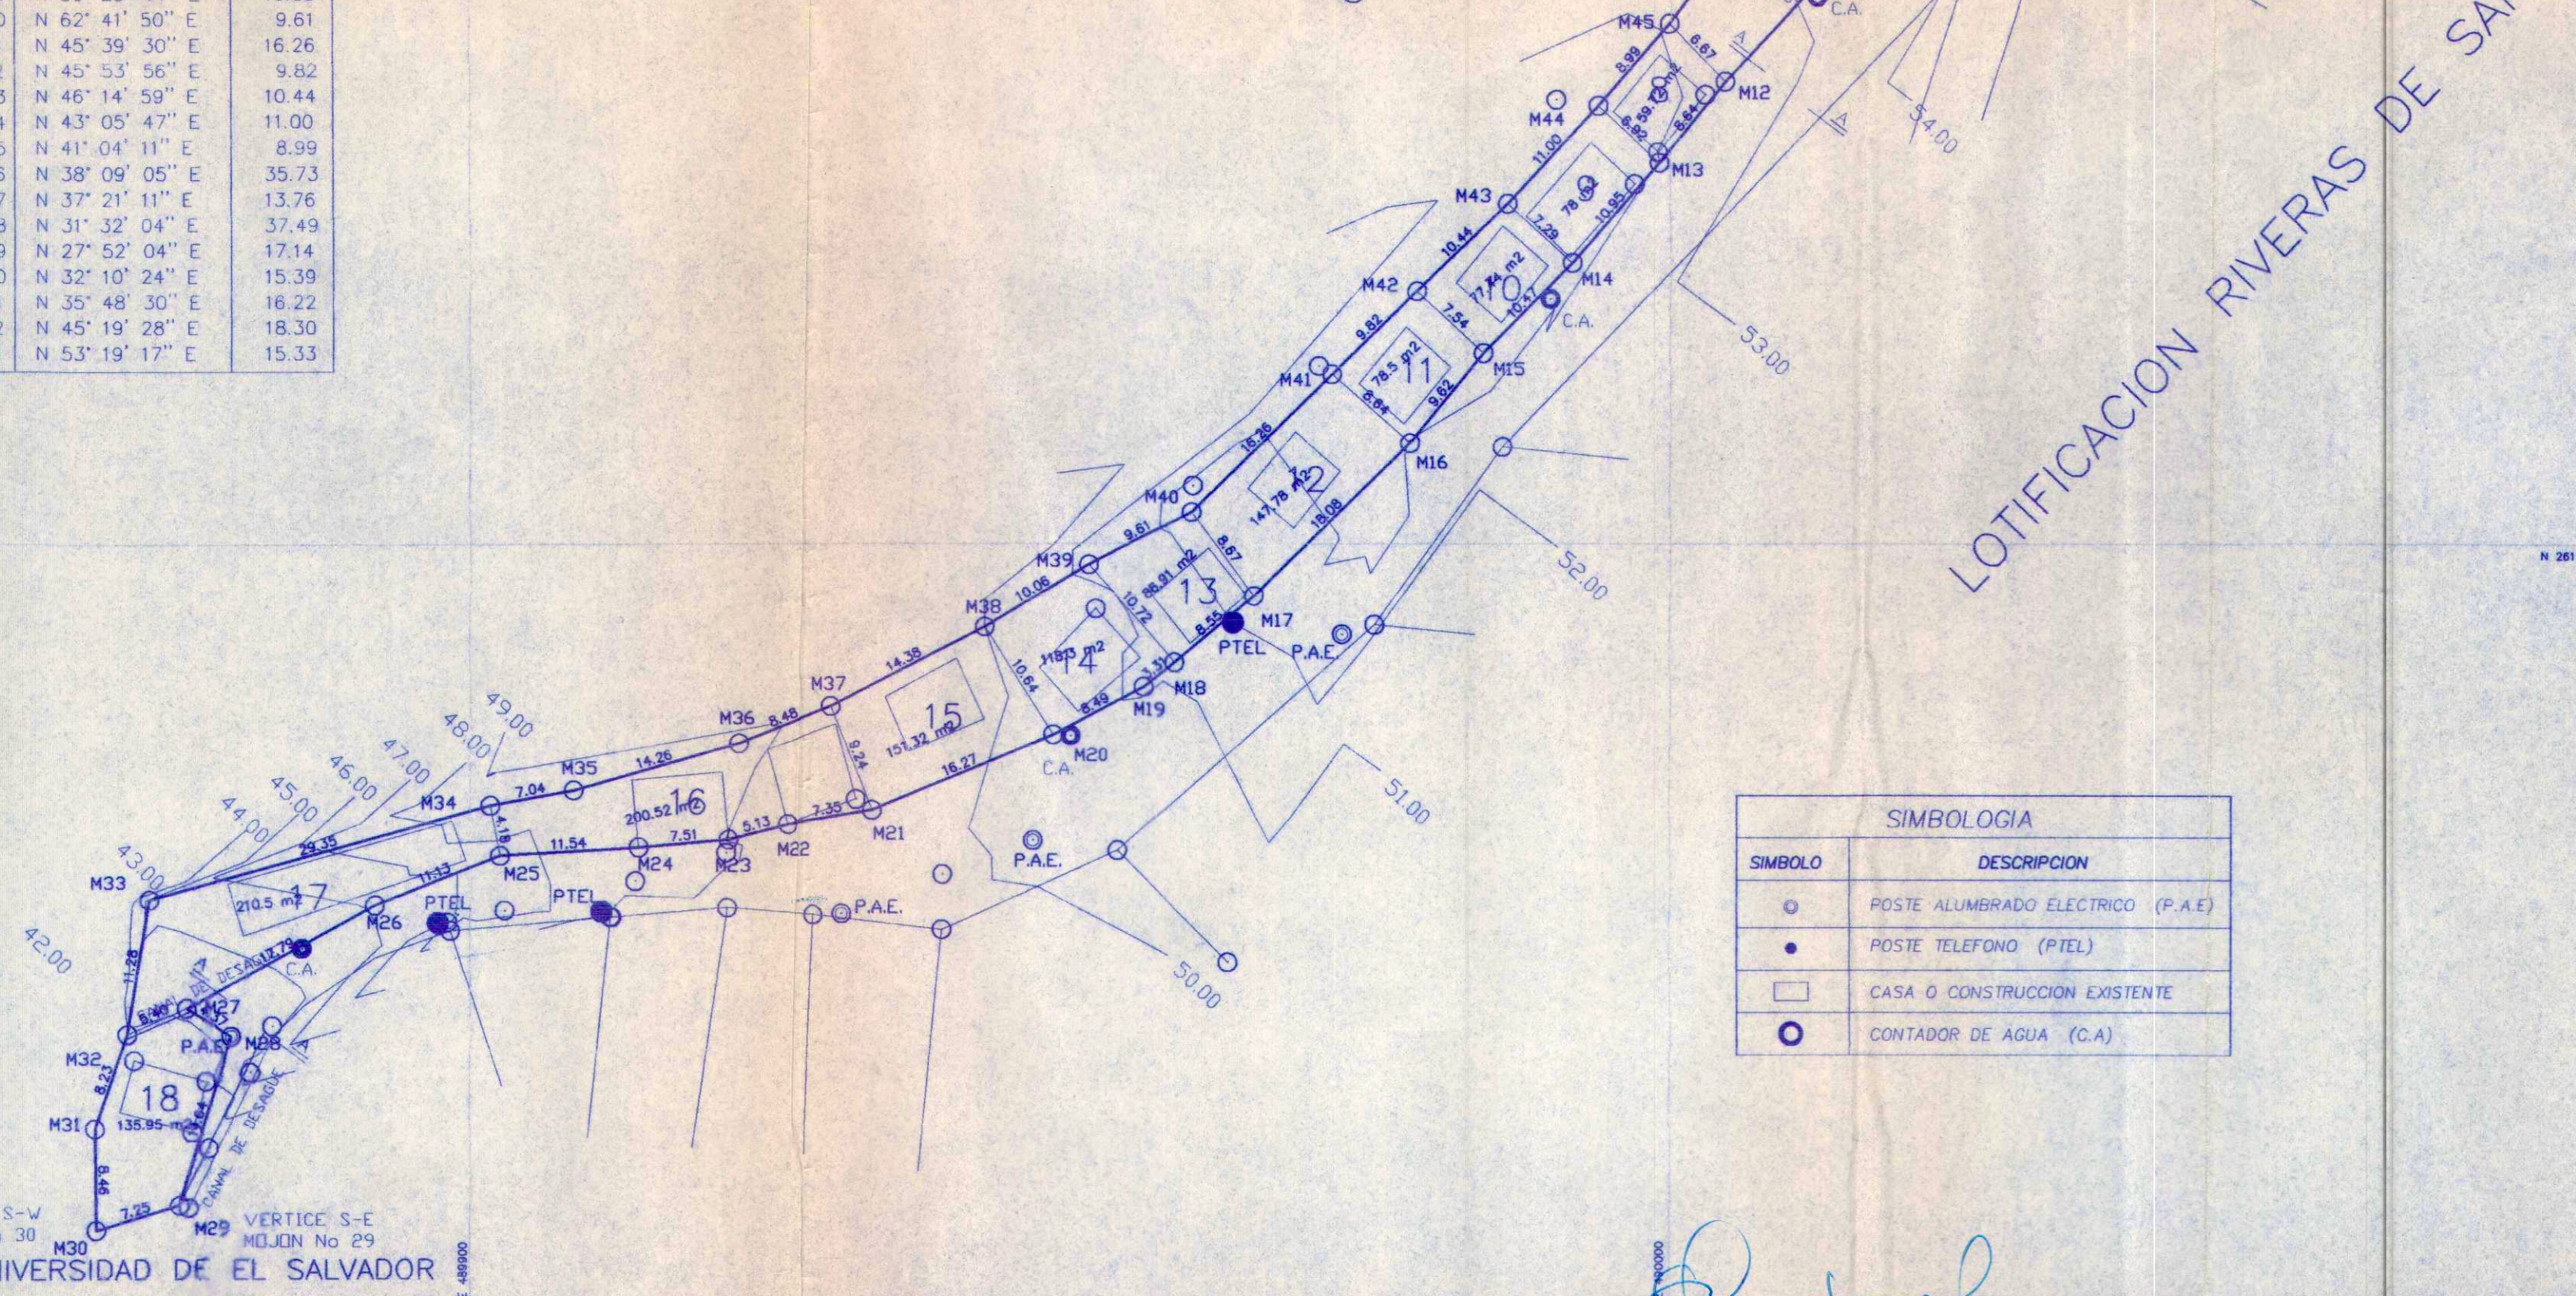

CUADRO DE SELLOS

VICEMINISTERIO DE VIVIENDA Y DESARROLLO URBANO
 GERENCIA DE ATENCION AL CIUDADANO DE TRAMITES Y ESTANDARES DE CONSTRUCCION

APROBACION DE PLANOS DE TRAZADO Y LOTIFICACION Turgurios y Zonas Marginales (Art. 8 numeral 5.5 del reglamento para la Calificacion de Interes Social por parte del Instituto Libertad y Progreso) PROGRAMA DE VIVIENDA FASE I. BID 1379/OC-ES

EXP. No. **000683** FECHA **18**

No. total de lotes presentados en este plano: **18** Unidades

No. de lotes aprobados: **18** Unidades

No. de lotes fuera de aprobacion: **-** Unidades

SIMBOLOGIA

SIMBOLO	DESCRIPCION
○	POSTE ALUMBRADO ELECTRICO (P.A.E)
●	POSTE TELEFONO (P.TEL)
□	CASA O CONSTRUCCION EXISTENTE
○	CONTADOR DE AGUA (C.A)

LEVANTAMIENTO TOPOGRAFICO DE: COMUNIDAD: LA FORTALEZA	EXP. No. : Bid-LP-13-C00584 AREA : 2625.21 M2 3756.16 V2	UBICACION: BARRIO EL CALVARIO MUNICIPIO DE SAN LUIS TALPA DEPARTAMENTO DE LA PAZ	PROPIETARIO: FONAVIPO VINCULACION CATASTRAL: SECTOR: 0813U02 PARCELA : 366 A LA 379	REGISTRO NACIONAL DE ARQUITECTOS E INGENIEROS MARIA EUGENIA SANDOVAL CABRERA ARQUITECTO REGISTRO No. A 0817 MOP VMVDD EL SALVADOR, G. A. ARQ. MARIA EUGENIA SANDOVAL CABRERA	LEVANTO CALCULO Y DIBUJO SERVICIOS ESPECIALIZADOS DE TOPOGRAFIA CARLOS RAFAEL BARRIS I.	ESCALA: 1:500 HOJA: 1 FECHA: OCTUBRE DE 2006
---	--	---	--	---	--	---