




CALCIO DE PIEZAS DE LAMINA  
LAMINA ZINC ALUM CALIBRE 28

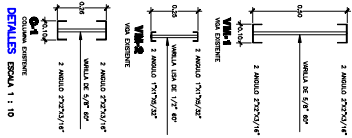

DETALLES ESCALA 1 : 10

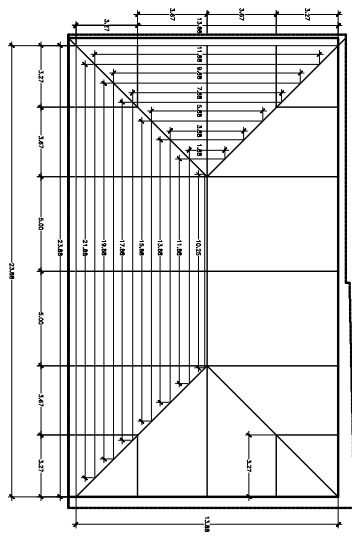


DISTRIBUCION Y DIMENSIONES DE LOS POLINES

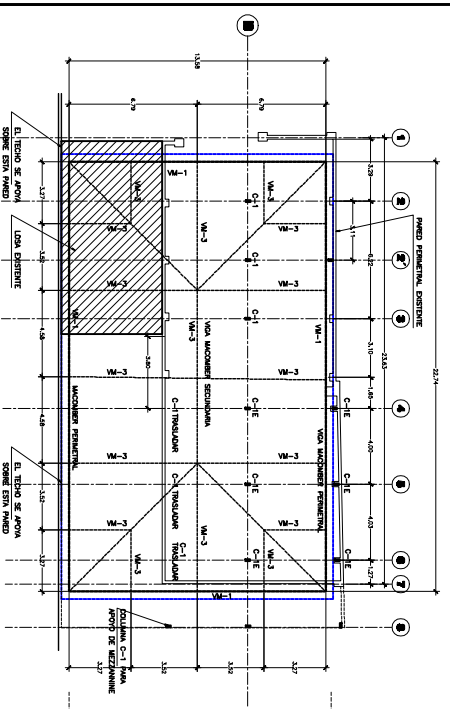

PLANTA ESTRUCTURAL DE TECHO  
DISTRIBUCION DE ELEMENTOS ESTRUCTURALES DE TECHO

ESCALA 1 : 150

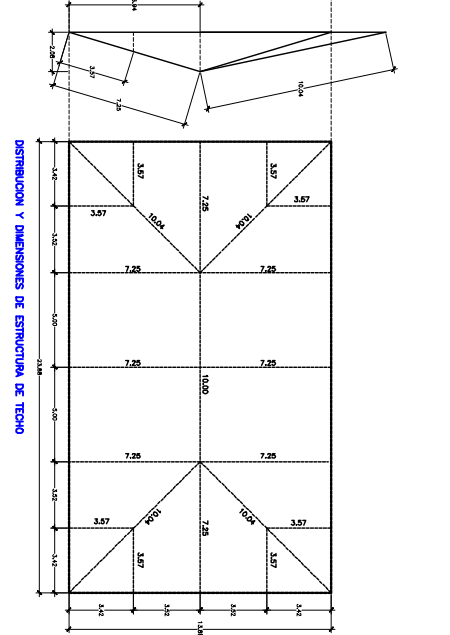

DISTRIBUCION Y DIMENSIONES DE ESTRUCTURA DE TECHO













