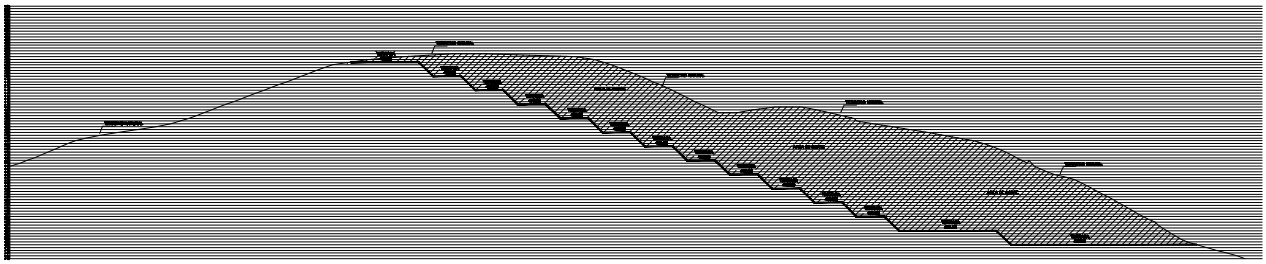

SECCION A-A

Esc: 1:1500

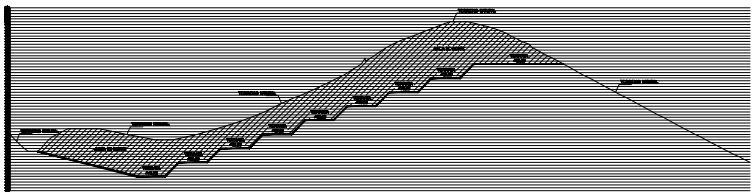

SECCION B-B

Esc: 1:1500

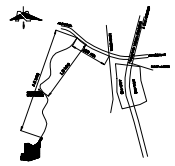

CROQUIS DE UBICACION SIN ESCALA

CUADRO DE ÁNGULOS Y DISTANCIAS
AREA DE EXPLOTACION PROPUESTA

TRAMO	RUMBO	DISTANCIA
1 - 2	S 22° 10' 45" O	185.26
2 - 3	N 29° 42' 22" O	43.63
3 - 4	N 15° 42' 22" O	29.57
4 - 5	N 01° 42' 22" O	43.63
5 - 6	N 75° 57' 22" O	29.57
6 - 7	N 89° 57' 22" O	43.63
7 - 8	N 89° 57' 22" O	43.63
8 - 9	N 89° 57' 22" O	43.63
9 - 10	S 89° 57' 22" E	43.63
10 - 11	S 89° 57' 22" E	29.57
11 - 12	S 89° 57' 22" E	43.63
12 - 13	S 89° 57' 22" E	43.63
13 - 14	S 89° 57' 22" E	184.43
14 - 15	S 89° 57' 22" E	57.63
15 - 16	S 89° 57' 22" E	29.63
16 - 17	S 89° 57' 22" E	43.63
17 - 18	S 89° 57' 22" E	43.63
18 - 19	S 77° 57' 22" E	29.63
19 - 20	S 65° 57' 22" E	31.10
20 - 21	S 73° 57' 22" E	43.63
21 - 22	S 73° 57' 22" E	43.63
22 - 23	S 73° 57' 22" E	29.63
23 - 24	S 73° 57' 22" E	43.63
24 - 25	S 73° 57' 22" E	29.63
25 - 26	S 73° 57' 22" E	57.63
26 - 27	S 73° 57' 22" E	184.43
27 - 28	S 89° 57' 22" E	43.63
28 - 29	S 89° 57' 22" E	77.63
29 - 30	S 89° 57' 22" E	43.63
30 - 31	S 89° 57' 22" E	43.63
31 - 1	S 89° 57' 22" E	185.26

214,264.36 M2 | 368,980.49 M3 | 20.65 Has

CUADRO DE AREAS

	DESCRIPCION	AREA (M2)	%
AREA CORTA	AREA DE EXPLOTACION	54,130.00	25.26
	AREA DE ACERO	2,500.00	1.17
	AREA DE CALLE DE ACCESO INTERNO	1,974.14	0.92
	AREA DE CONSTRUCCIONES PROVISIONALES	250.00	0.12
AREA NO SUJETA A EXPLOTACION		155,410.22	72.53
AREA TOTAL :		214,264.36	100.0%

CONTENIDO :
PERFIL A-A Y PERFIL B-B

HOJA :
3/9

PROYECTO :
CANTERA EL CONACASTE

PROPIETARIO :
DE LA PEÑA, S.A DE C.V.

UBICACION :
CANTON LOS PLANOS, FINCA No 1, JURISDICCION SILAMUANA, DEPARTAMENTO DE SAN SALVADOR

FECHA DE ELABORACION: OCTUBRE / 2014
REGLA: RANGOS ENGINEERING

AREA SOLICITADA CERRADA :
214,264.36 M2 368,980.49 M3
20.65 Has

ESCALA:
1:750

CONSULTORIA :
ING. ABSALON ERAZO RAMS

DISEÑO :
ARQ. DAVID LISSETTE RAMIREZ