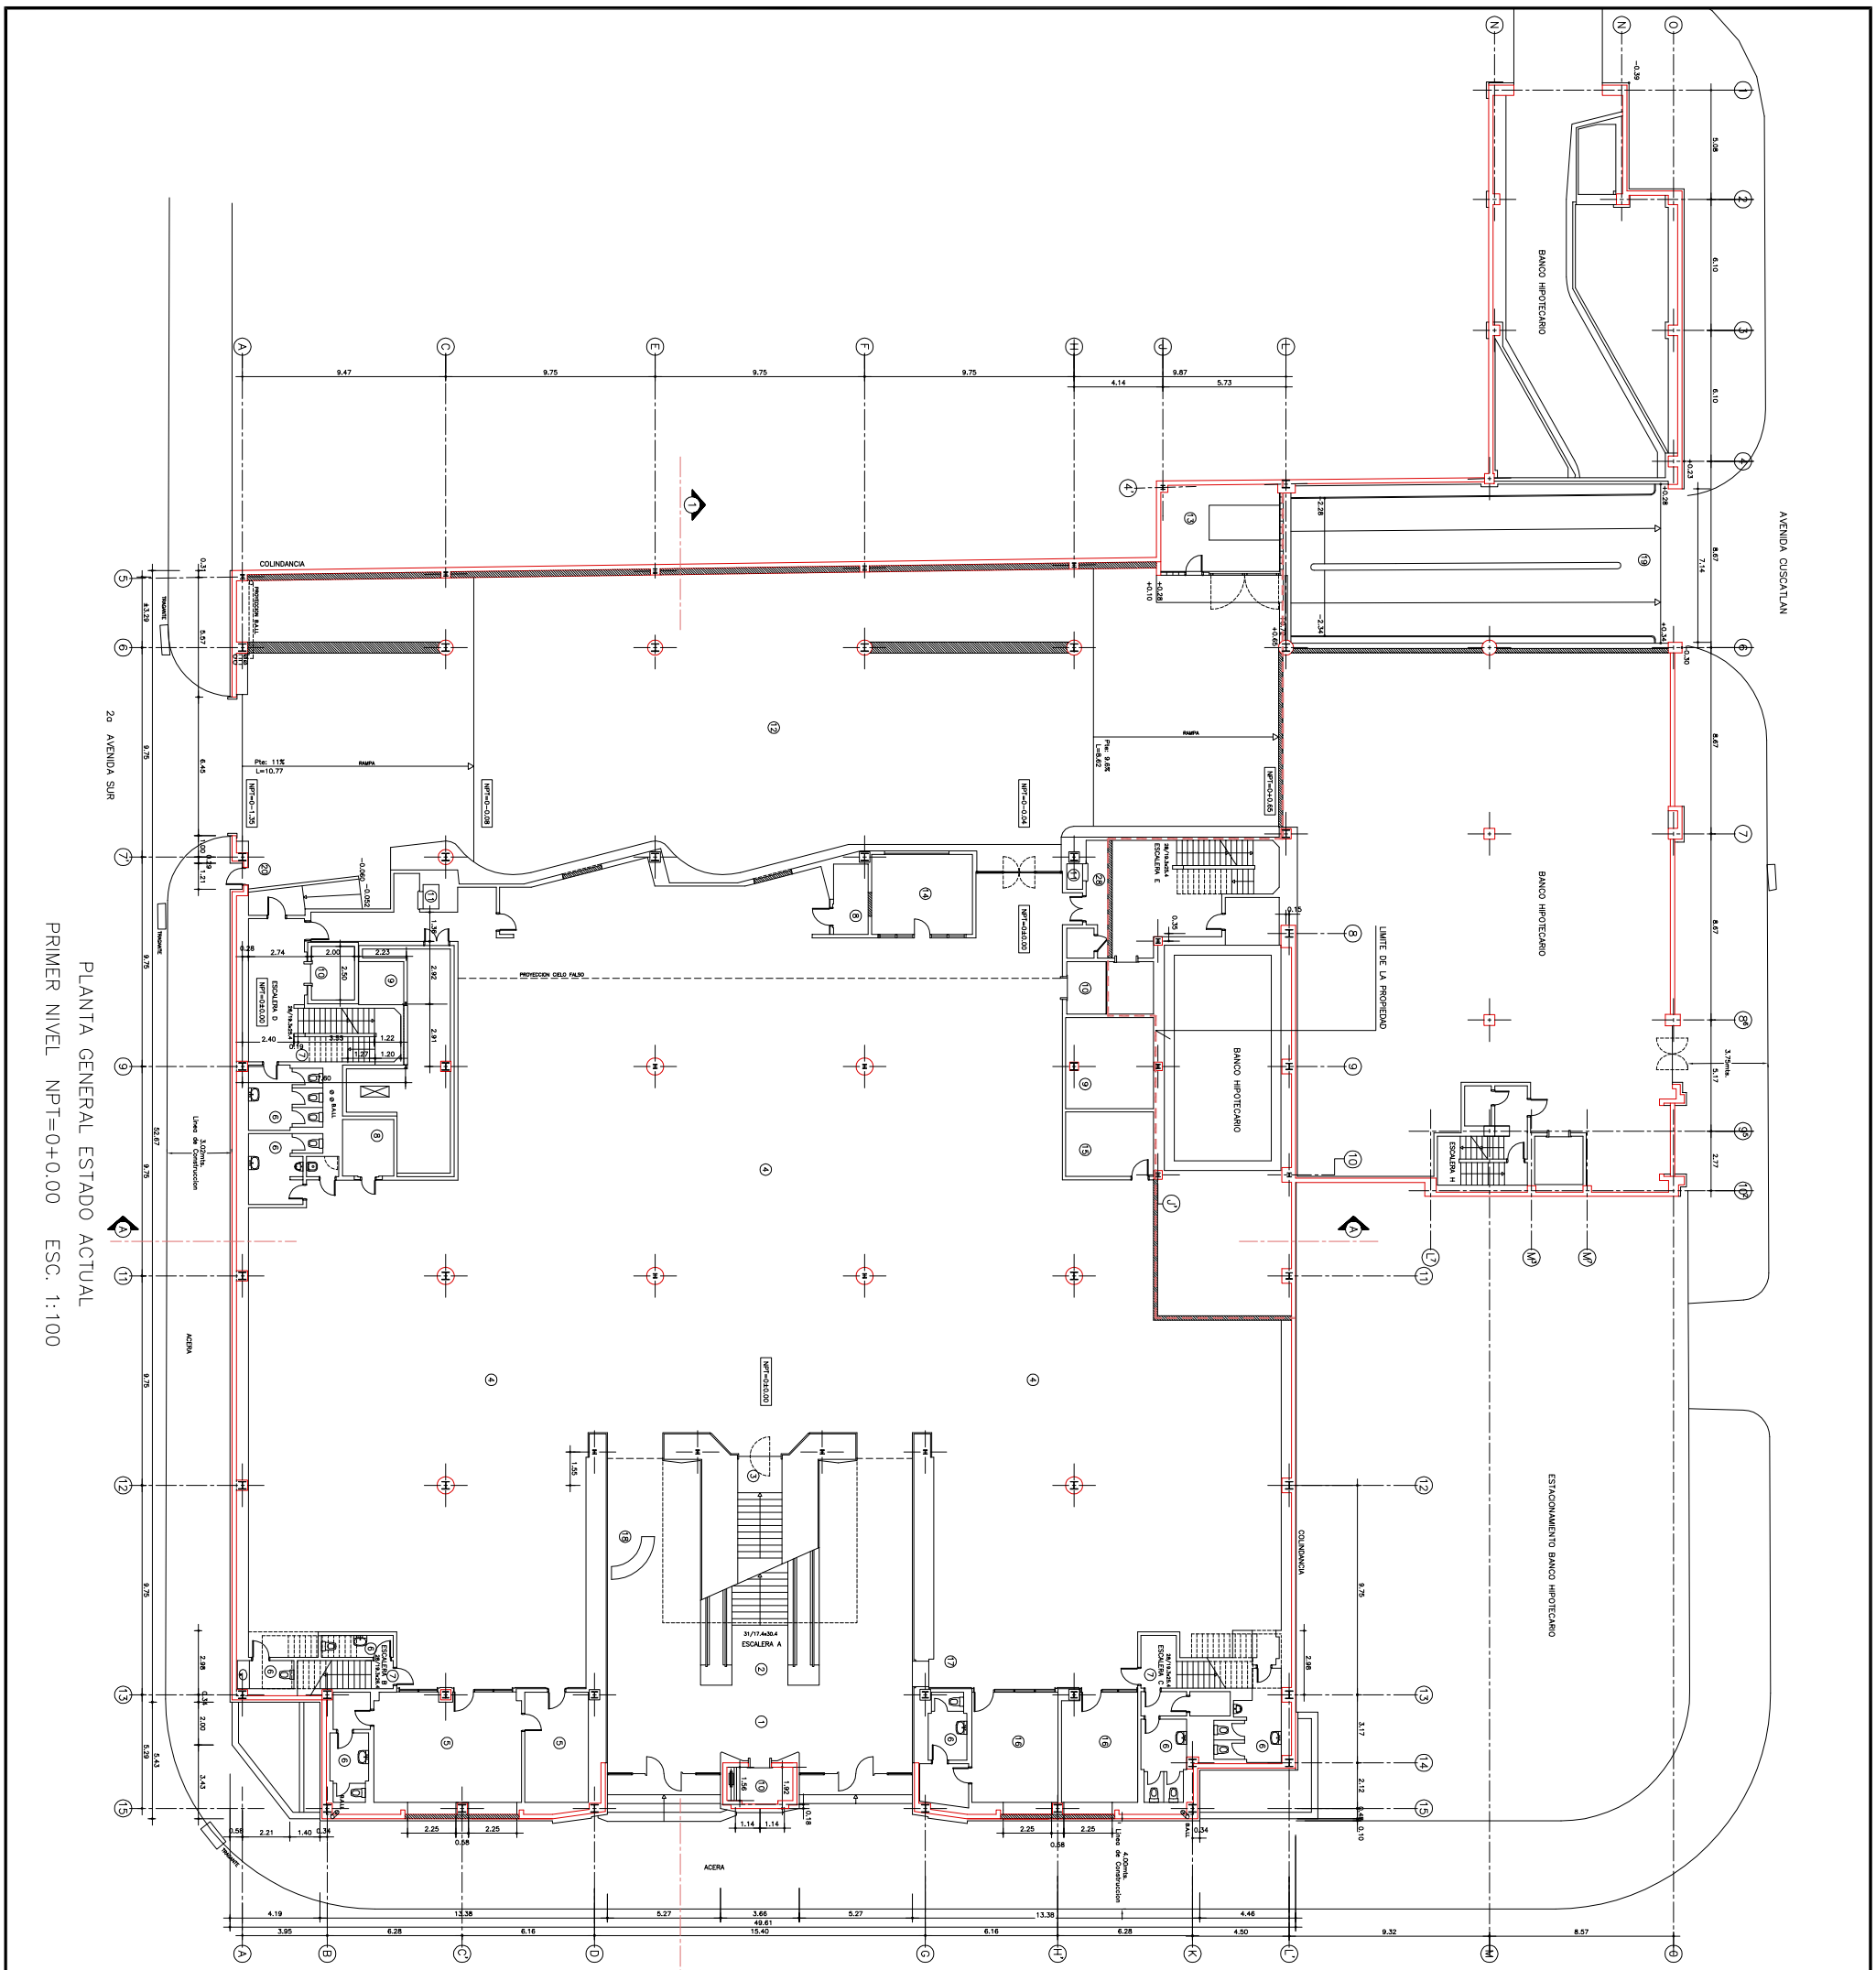
2a AVENIDA SUR
AVENIDA CUSCATLAN
4a CALLE ORIENTE
COLINDANCIA
BANCO HIPOTECARIO
LIMITE DE LA PROPIEDAD
ESTACIONAMIENTO BANCO HIPOTECARIO
ACERA
RAMPA
Pte: 11%
L=10.77
Pte: 9.85%
L=6.62
PROYECCION CIELO FALSO
ESCALERA A
ESCALERA B
ESCALERA C
ESCALERA D
ESCALERA E
ESCALERA H
9.47
9.75
9.75
9.75
4.14
9.87
5.73
49.61
15.40
6.16
6.28
4.50
9.32
8.57
13.38
5.27
3.66
4.19
3.95
6.28
6.16
5.27
13.38
4.46
52.67
43.29
6.45
5.67
2.98
5.43
3.43
6.10
8.67
7.14
3.77
5.17
2.77
3.17
2.12
0.10
2.98
2.00
2.74
2.23
2.50
2.92
2.81
2.40
1.22
1.20
2.25
1.40
2.21
0.58
0.34
1.14
1.92
1.56
0.18
0.35
2.28
2.34
0.30
0.23
0.28
0.10
0.65
0.38
0.54
0.60
0.52
0.31
1.35
1.21
0.08
0.07
0.36
0.10
0.34
0.48
0.55
0.60
0.50
0.34
0.58
0.58
0.34
0.60
0.50
0.34
0.58
0.58
0.34
0.60
0.50
0.34
0.58
0.58
0.34