

900

800

700

600

500

400

300

245200

626600

700


800

900

627000



CROQUIS DE UBICACION SIN ESCALA

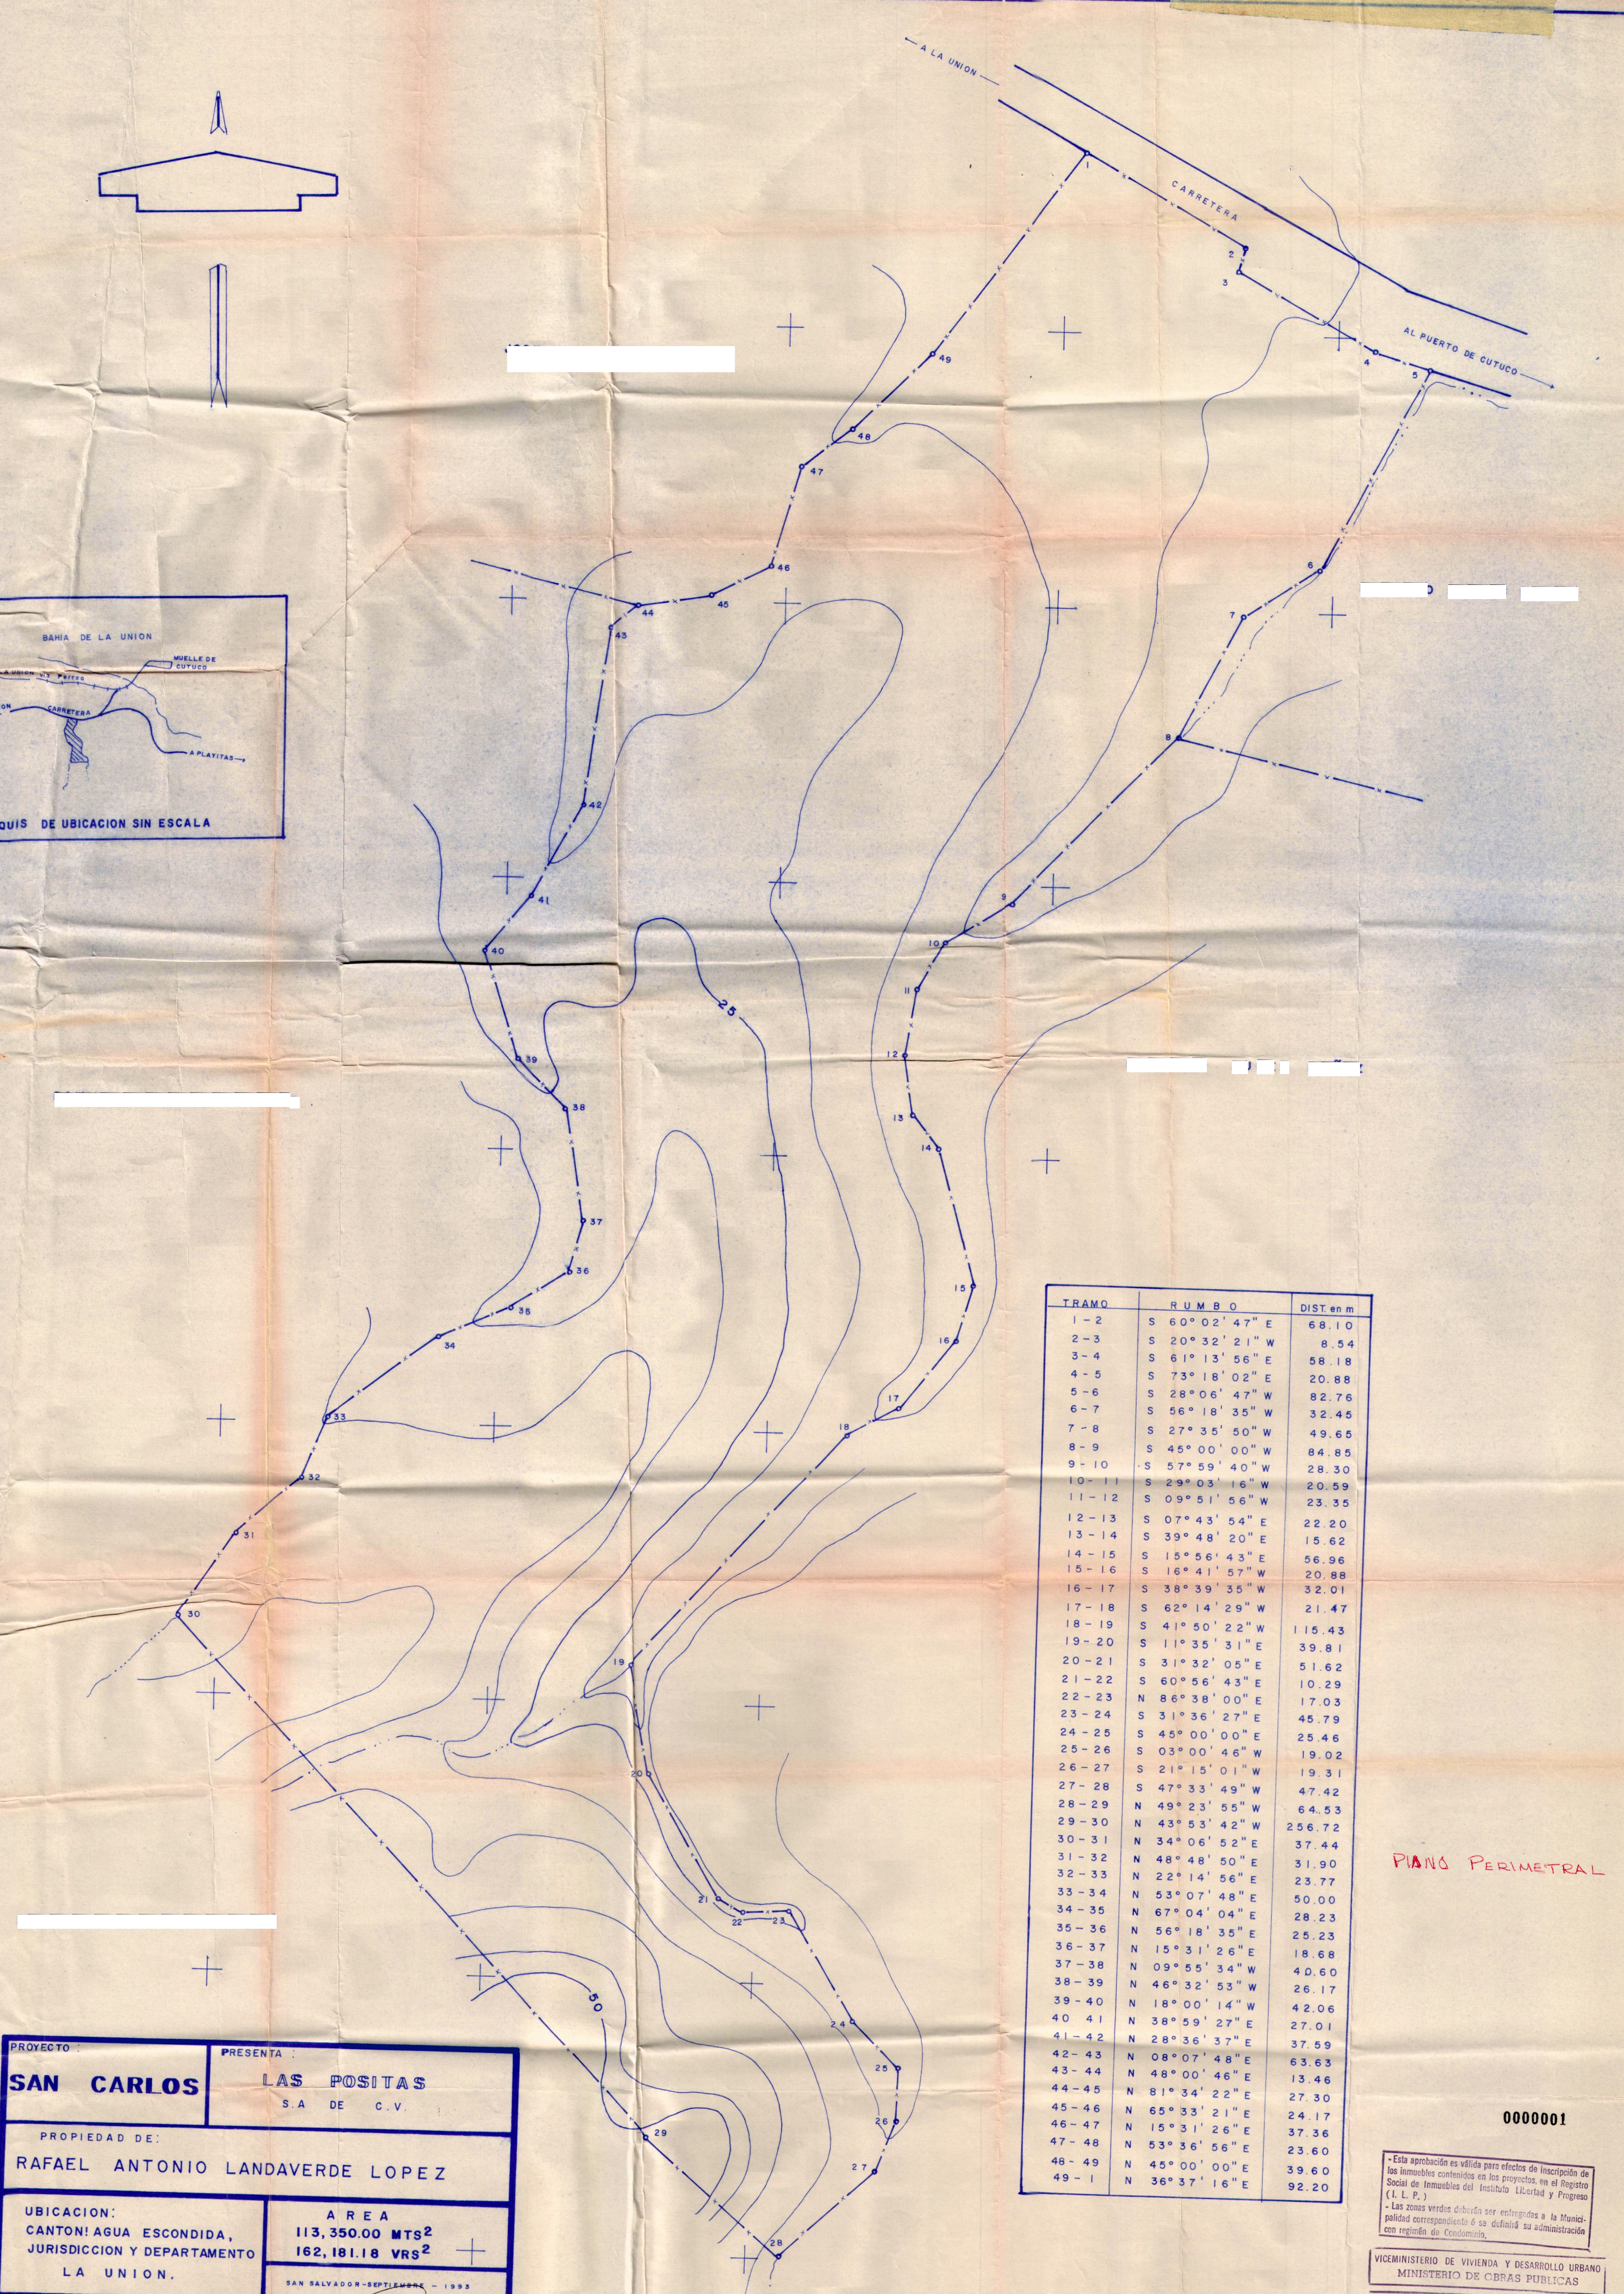

TRAMO	RUMBO	DIST. en m
1-2	S 60° 02' 47" E	68.10
2-3	S 20° 32' 21" W	8.54
3-4	S 61° 13' 56" E	58.18
4-5	S 73° 18' 02" E	20.88
5-6	S 28° 06' 47" W	82.76
6-7	S 56° 18' 35" W	32.45
7-8	S 27° 35' 50" W	49.65
8-9	S 45° 00' 00" W	84.85
9-10	S 57° 59' 40" W	28.30
10-11	S 29° 03' 16" W	20.59
11-12	S 09° 51' 56" W	23.35
12-13	S 07° 43' 54" E	22.20
13-14	S 39° 48' 20" E	15.62
14-15	S 15° 56' 43" E	56.96
15-16	S 16° 41' 57" W	20.88
16-17	S 38° 39' 35" W	32.01
17-18	S 62° 14' 29" W	21.47
18-19	S 41° 50' 22" W	115.43
19-20	S 11° 35' 31" E	39.81
20-21	S 31° 32' 05" E	51.62
21-22	S 60° 56' 43" E	10.29
22-23	N 86° 38' 00" E	17.03
23-24	S 31° 36' 27" E	45.79
24-25	S 45° 00' 00" E	25.46
25-26	S 03° 00' 46" W	19.02
26-27	S 21° 15' 01" W	19.31
27-28	S 47° 33' 49" W	47.42
28-29	N 49° 23' 55" W	64.53
29-30	N 43° 53' 42" W	256.72
30-31	N 34° 06' 52" E	37.44
31-32	N 48° 48' 50" E	31.90
32-33	N 22° 14' 56" E	23.77
33-34	N 53° 07' 48" E	50.00
34-35	N 67° 04' 04" E	28.23
35-36	N 56° 18' 35" E	25.23
36-37	N 15° 31' 26" E	18.68
37-38	N 09° 55' 34" W	40.60
38-39	N 46° 32' 53" W	26.17
39-40	N 18° 00' 14" W	42.06
40-41	N 38° 59' 27" E	27.01
41-42	N 28° 36' 37" E	37.59
42-43	N 08° 07' 48" E	63.63
43-44	N 48° 00' 46" E	13.46
44-45	N 81° 34' 22" E	27.30
45-46	N 65° 33' 21" E	24.17
46-47	N 15° 31' 26" E	37.36
47-48	N 53° 36' 56" E	23.60
48-49	N 45° 00' 00" E	39.60
49-1	N 36° 37' 16" E	92.20

PLANO PERIMETRAL

000001

- Esta aprobación es válida para efectos de inscripción de los inmuebles contenidos en los proyectos, en el Registro Social de Inmuebles del Instituto Libertad y Progreso (I. L. P.)  
- Las zonas verdes dibujadas son entregadas a la Municipalidad correspondiente o se definen su administración con respecto de Excomún.

VICEMINISTERIO DE VIVIENDA Y DESARROLLO URBANO  
MINISTERIO DE OBRAS PUBLICAS

LEGALIZACION DE PARCELACION

EXP. No. 537  
FECHA: 16 DIC. 1993

FIRMA:



PROYECTO: <b>SAN CARLOS</b>	PRESENTA: <b>LAS POSITAS</b> S.A. DE C.V.
PROPIEDAD DE: <b>RAFAEL ANTONIO LANDAVERDE LOPEZ</b>	
UBICACION: CANTON AGUA ESCONDIDA, JURISDICCION Y DEPARTAMENTO LA UNION.	AREA 113,350.00 MTS <sup>2</sup> 162,181.18 VRS <sup>2</sup> SAN SALVADOR-SEPTIEMBRE - 1993
RESPONSABLE:  <b>EDUARDO ANTONIO DIAZ SANTAMARIA</b> INGENIERO CIVIL REGISTRO No. 101298 M.P.-V.M.V.U. - EL SALVADOR, C.A.	
ESCALA 1:1,000	