



COPIA ARCHIVO VMVDU

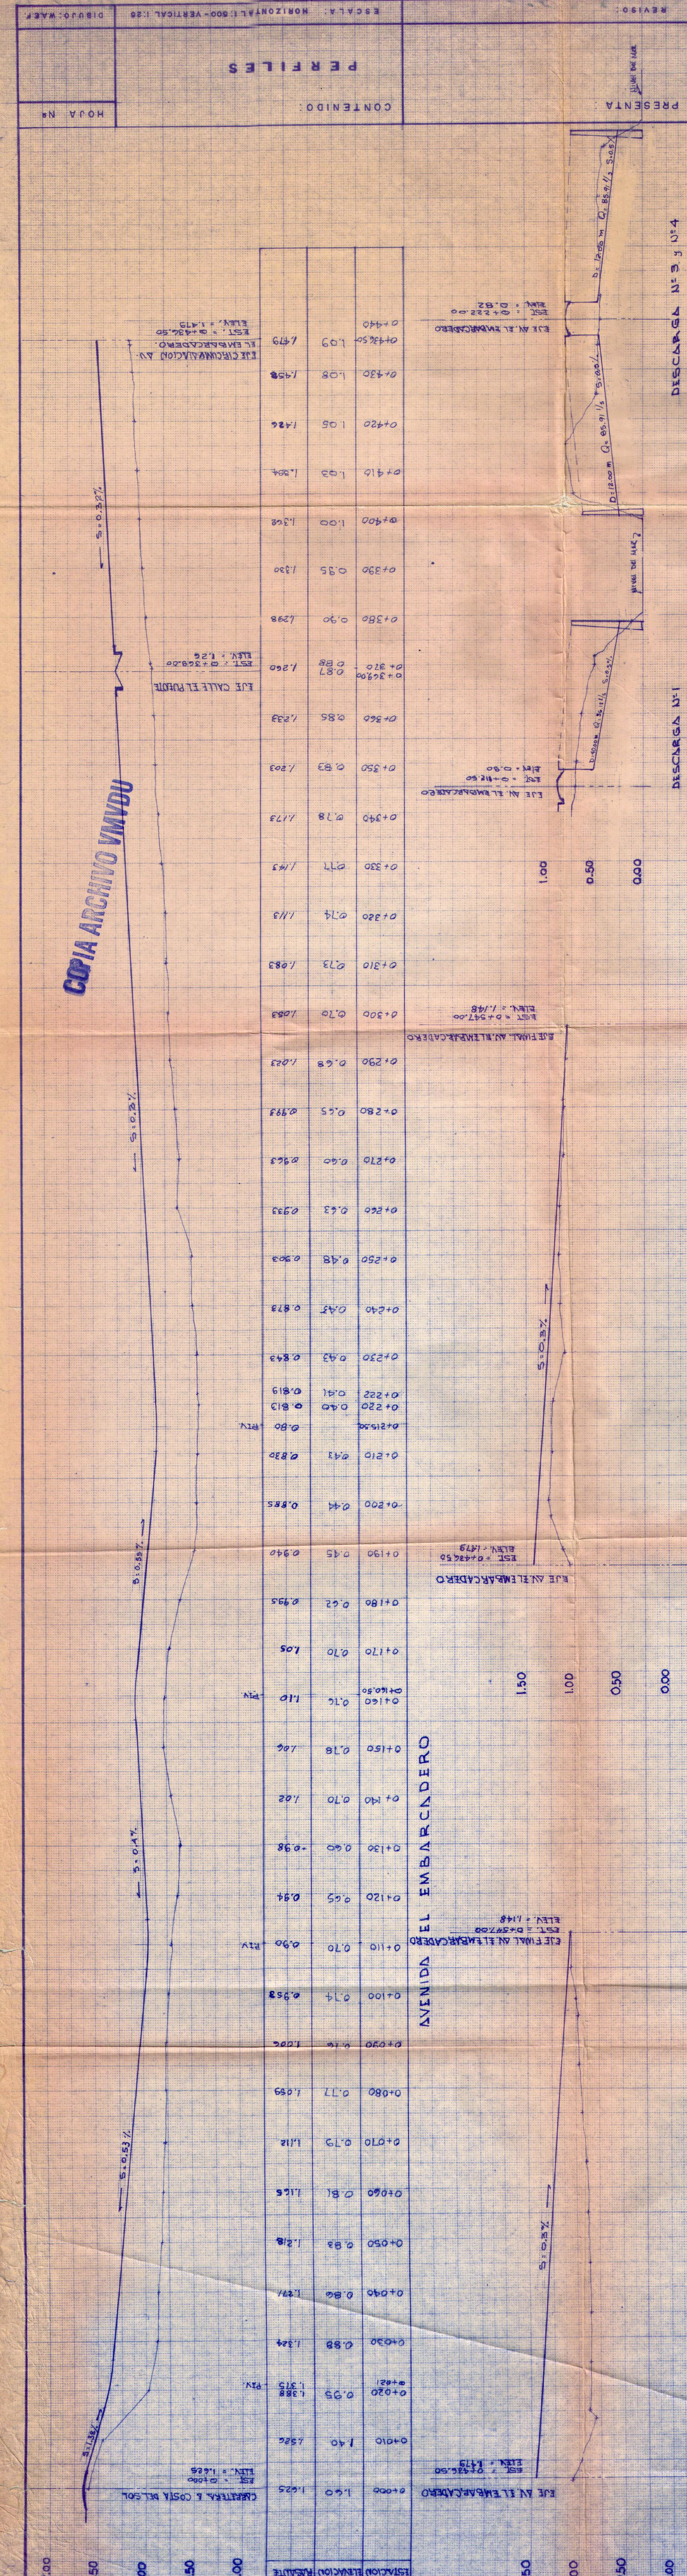


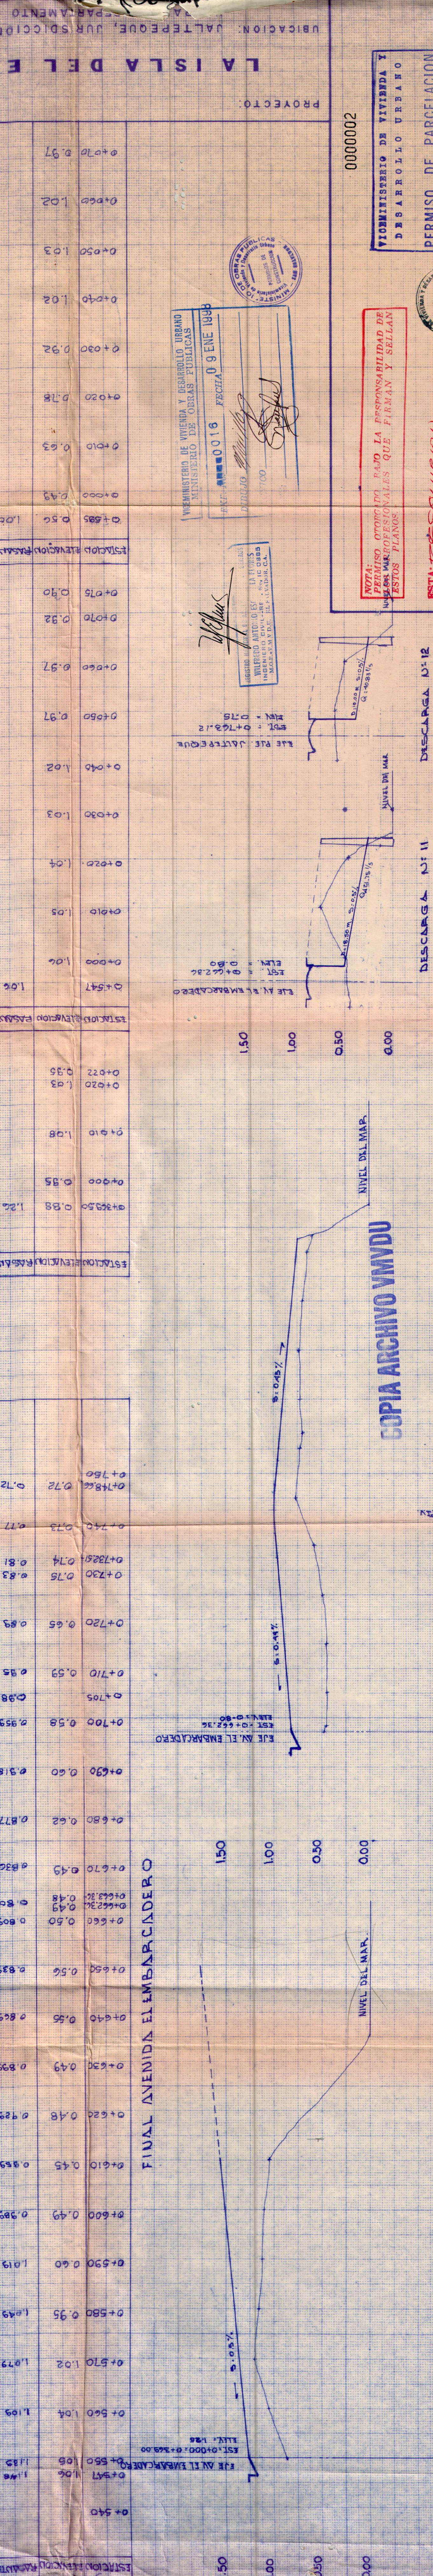


PROYECTO: 0000002

UBICACION: JALTEPEQUE, JURISDICCION DE SAN LUISLA

LA ISLA DEL ENCANTO

DETECMA SA DE CV

PROPIETARIO:

FECHA: SAN SALVADOR, MAYO 1997

REVISO:

PRESENTA:

CONTENIDO:

PERFILES

HOJA N°:











VALIDO POR EL TERMINO DE UN AÑO A PARTIR DE ESTA FECHA

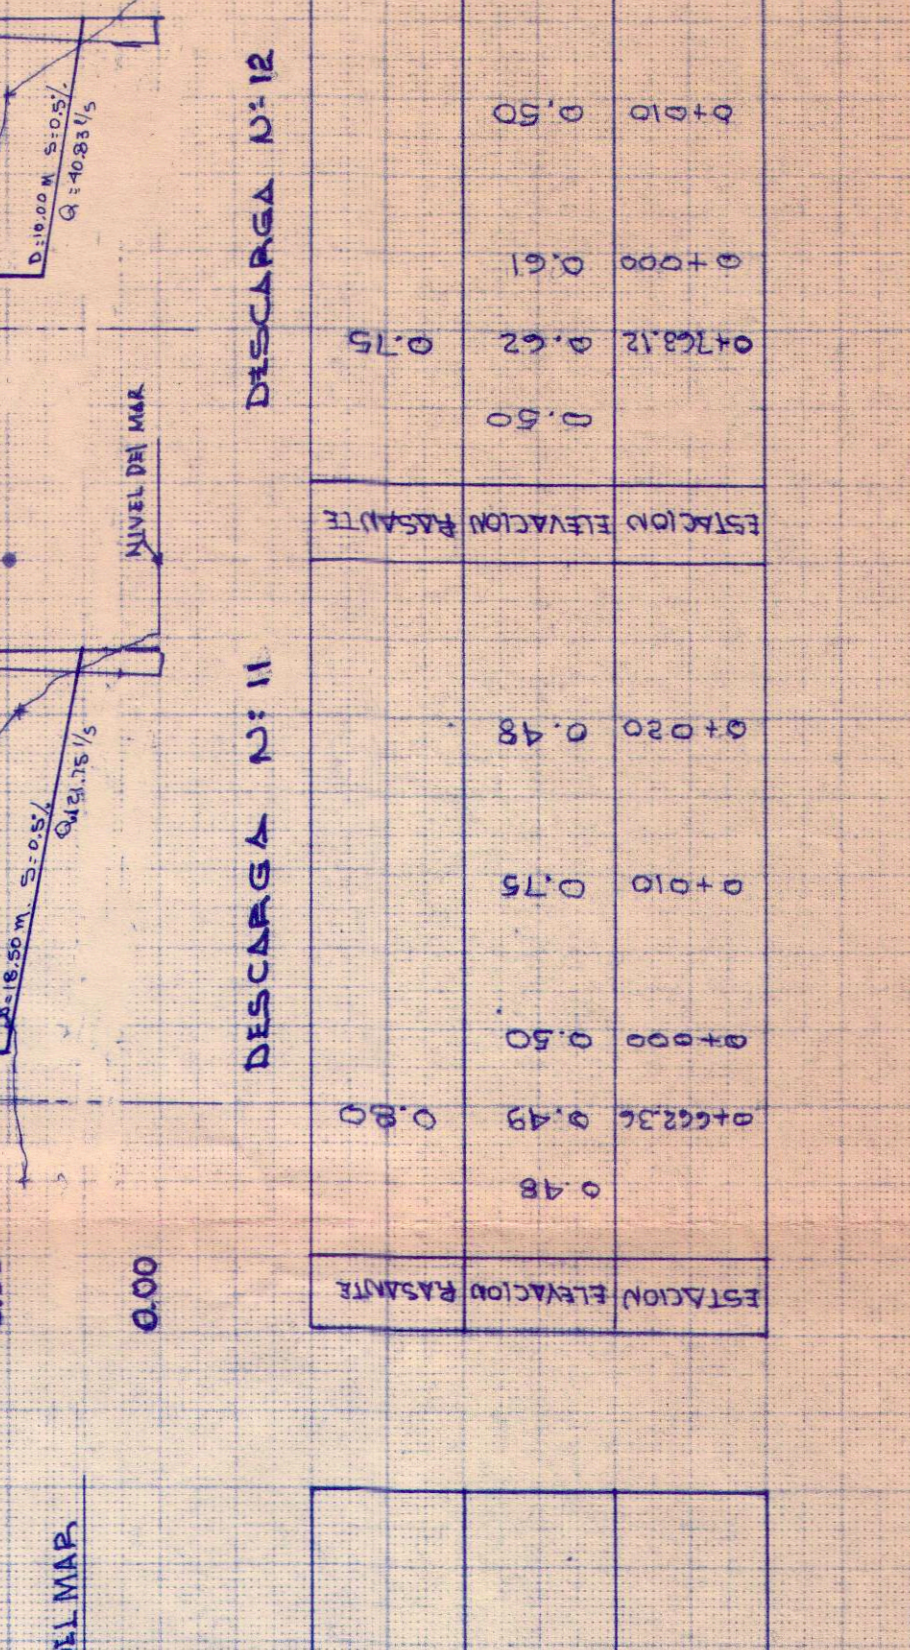


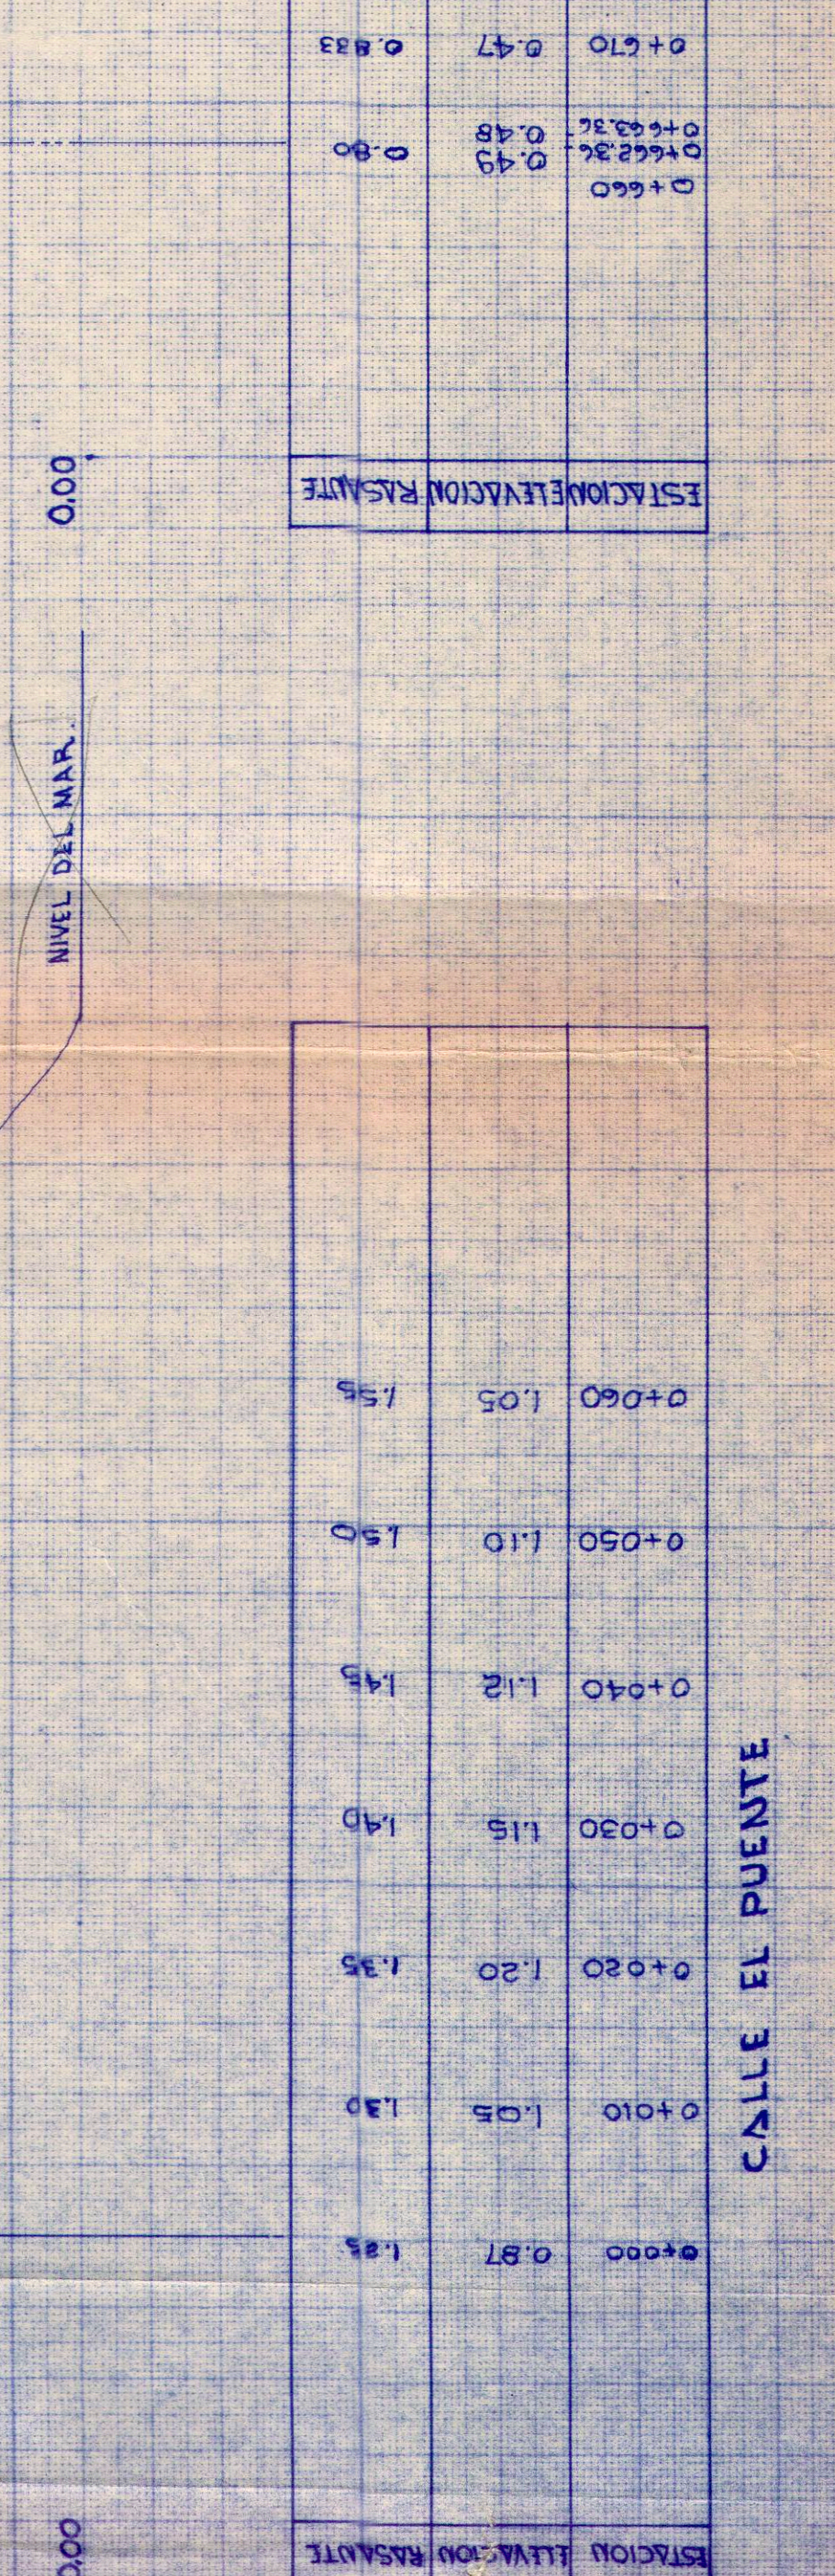

