


CUADRO DE AREAS


OTE N.	METROS	VARAS	OTE N.	METROS	VARAS	OTE N.	METROS	VARAS	OTE N.	METROS	VARAS	OTE N.	METROS	VARAS
1	1800.00	257.54	11	800.00	114.46	21	1080.00	148.80	29	960.00	137.36	31	1600.00	165.97
2	2300.00	329.08	12	800.00	114.46	22	1240.00	177.42	30	960.00	137.36	32	1420.00	205.17
3	3300.00	472.16	13	800.00	114.46	23	1360.00	197.45	31	1080.00	148.80	33	1120.00	160.25
4	2000.00	286.16	14	800.00	114.46	24	1420.00	205.17	32	1120.00	160.25	34	1120.00	160.25
5	1962.25	280.79	15	800.00	114.46	25	1360.00	197.45	33	1120.00	160.25	35	1120.00	160.25
6	2000.00	286.16	16	800.00	114.46	26	1420.00	205.17	34	1120.00	160.25	36	1120.00	160.25
7	1962.25	280.79	17	800.00	114.46	27	1360.00	197.45	35	1120.00	160.25	37	1120.00	160.25
8	2000.00	286.16	18	800.00	114.46	28	1420.00	205.17	36	1120.00	160.25	38	1120.00	160.25
9	2000.00	286.16	19	800.00	114.46	29	1360.00	197.45	37	1120.00	160.25	39	1120.00	160.25
10	2300.00	329.08	20	800.00	114.46	30	1420.00	205.17	38	1120.00	160.25	40	1120.00	160.25
11	1800.00	257.54	21	800.00	114.46	31	1080.00	148.80	39	960.00	137.36	41	1120.00	160.25
12	2300.00	329.08	22	800.00	114.46	32	1420.00	205.17	40	960.00	137.36	42	1120.00	160.25
13	3300.00	472.16	23	800.00	114.46	33	1420.00	205.17	41	1080.00	148.80	43	1120.00	160.25
14	2000.00	286.16	24	800.00	114.46	34	1420.00	205.17	42	1120.00	160.25	44	1120.00	160.25
15	1962.25	280.79	25	800.00	114.46	35	1420.00	205.17	43	1120.00	160.25	45	1120.00	160.25
16	2000.00	286.16	26	800.00	114.46	36	1420.00	205.17	44	1120.00	160.25	46	1120.00	160.25
17	1962.25	280.79	27	800.00	114.46	37	1420.00	205.17	45	1120.00	160.25	47	1120.00	160.25
18	2000.00	286.16	28	800.00	114.46	38	1420.00	205.17	46	1120.00	160.25	48	1120.00	160.25
19	2000.00	286.16	29	800.00	114.46	39	1420.00	205.17	47	1120.00	160.25	49	1120.00	160.25
20	177.50	253.97	30	800.00	114.46	40	1420.00	205.17	48	1120.00	160.25	50	1120.00	160.25

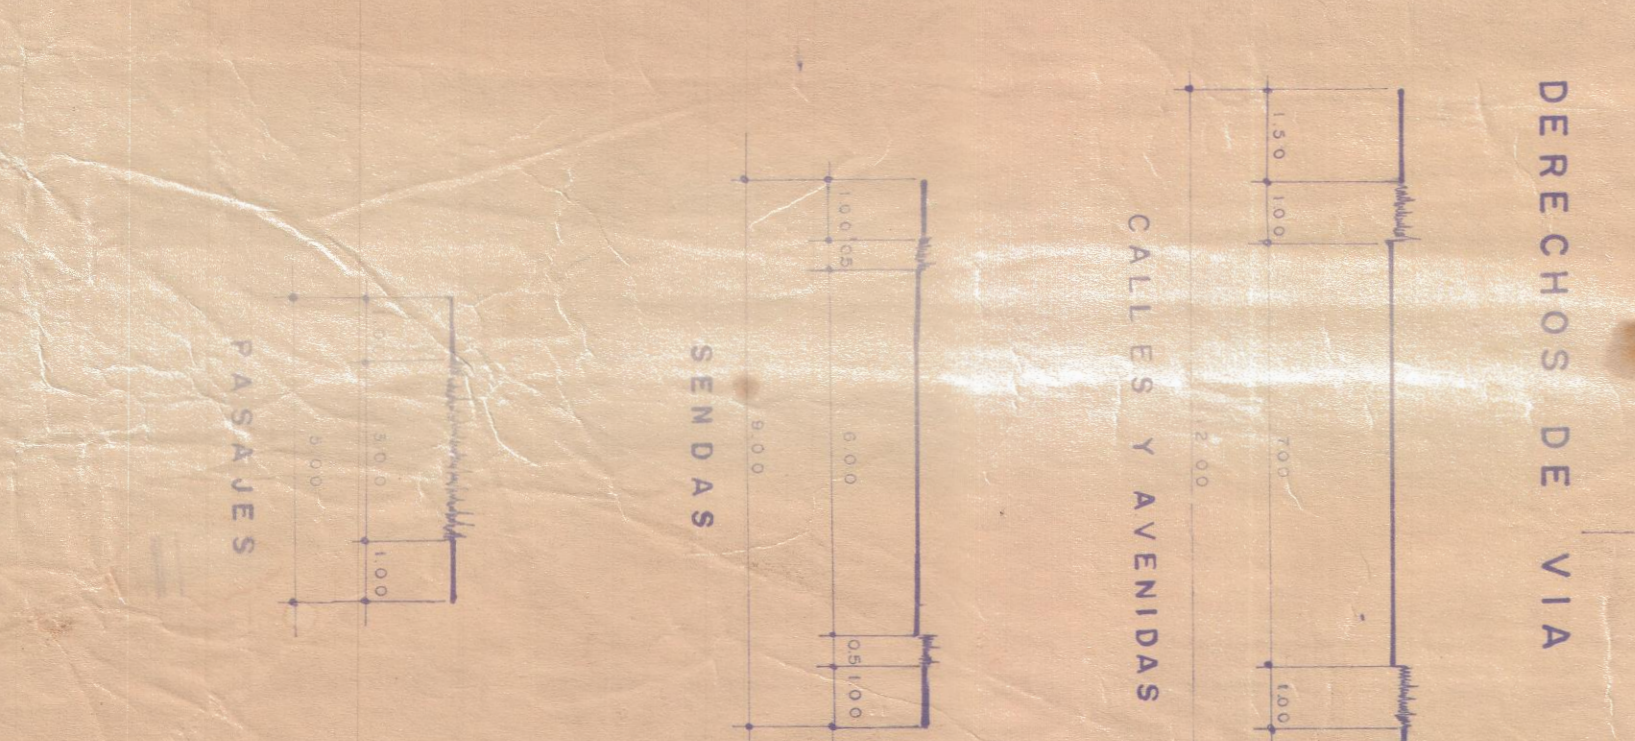

CUADRO GENERAL DE AREAS

Nº LOTES	1041
LOTES	103 055.06 M ² = 147 451.17 V ²
CALLES Y AVENIDAS	21 272.00 M ² = 30 435.98 V ²
SENDAS	13 844.25 M ² = 19 808.35 V ²
PASAJES	6 471.88 M ² = 9 259.97 V ²
ESTACIONAMIENTOS	3 640.00 M ² = 5 208.12 V ²
EQUIPAMIENTO COMUNAL Y PUBLICO	23 448.86 M ² = 33 550.63 V ²
TOTAL	171 732.05 M² = 245 714.22 V²

NOTA: PORCION HABILITADA QUE SE CONSERVARA DE LOTIFICACION APROBADA.

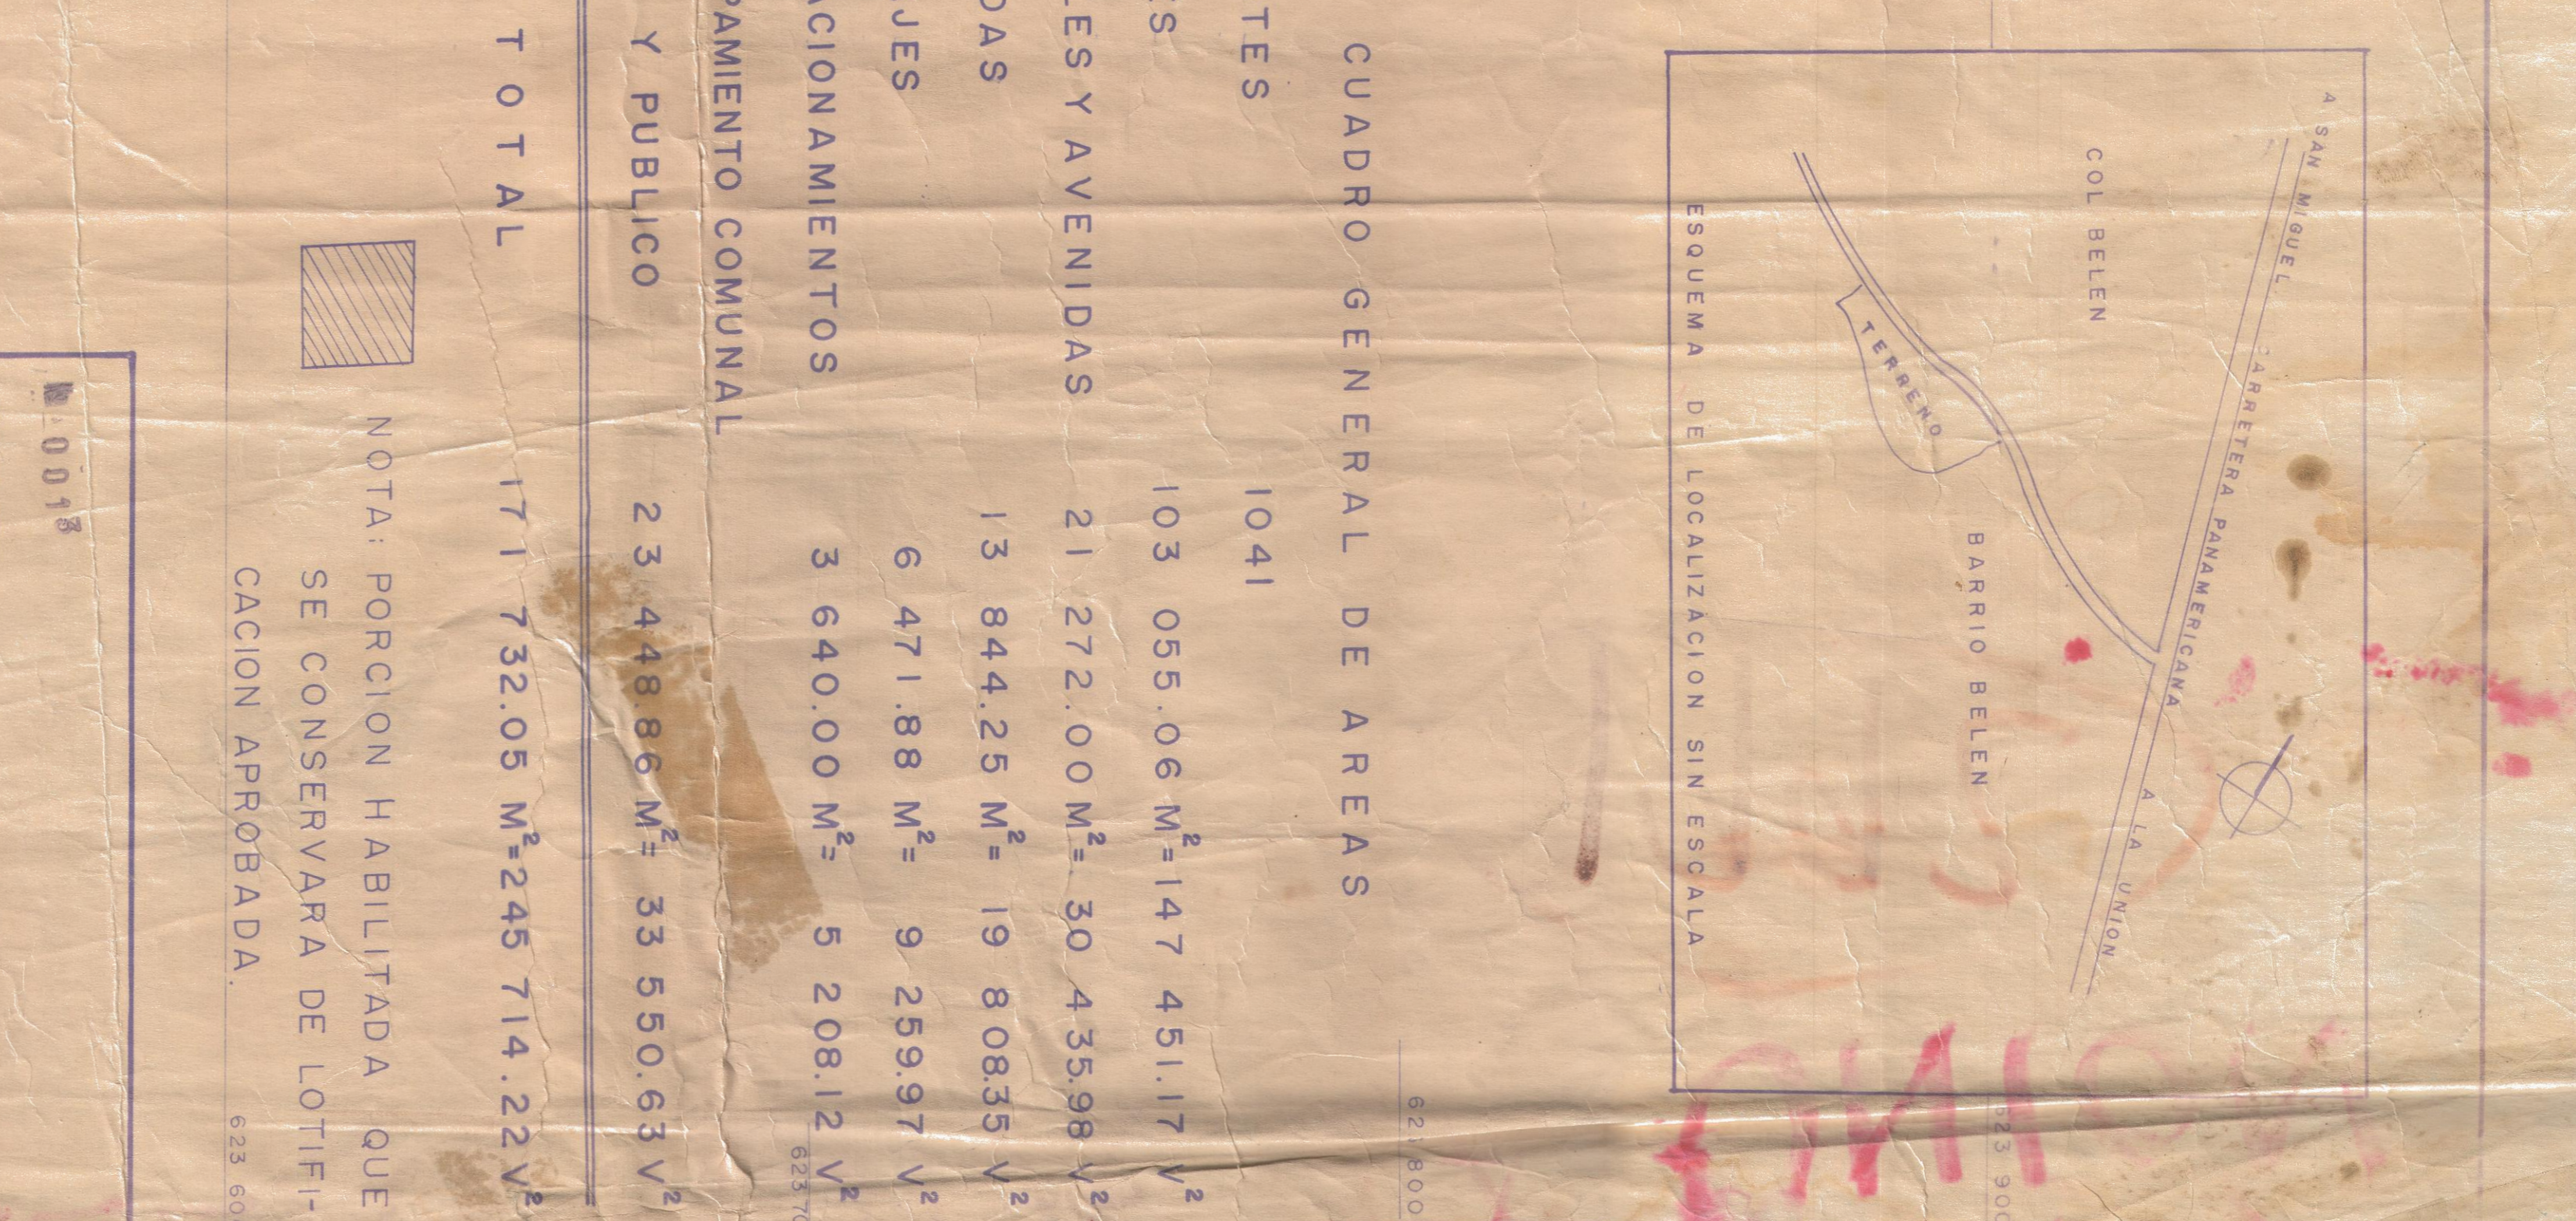

PROPIETARIO: PRODUCCIONES PROGRESISTAS S.A. DE C.V.
 UBICACION: ENTRADA A LA UNION, CARRETERA A CONCHAGUA, DESPUES DE LA UNION.
 CONTENIDO: DISTRIBUCION DE LOTES.
 ESCALA: 1:1000
 AREA: 171 732.05 M²
 245 714.22 V²
 FECHA: ABRIL 1992
 PRESENTA: [Signature]
 REGISTRO NACIONAL DE PROYECTOS DE INGENIERIA CIVIL EN EL SALVADOR, C.A.
 Ingeniero Civil No. 101 1289
 MOP - INMUDU - EL SALVADOR, C.A.

005-03

5 MARZO 1992

M. 0018

PERMISO DE PLANTACION

FECHA: 18 JUN 1992

PROYECTO: 04-92

PROYECTANTE: [Signature]

PROYECTO: 04-92