


**DATOS DE VUELTAS DE CORDON**

Nº	Δ	R	LC	ST
7	1120.3'	136.00	26.91	13.50
9	1683.97'	0.50	1.47	5.04
12	1890.0'	0.60	1.66	3.10
13	1096.0'	50.00	3.57	4.80
15	1194.0'	72.00	14.72	7.39
20	899.465'	16.75	26.25	16.68
21	907.155'	16.45	25.91	16.51
22	899.542'	16.81	26.38	16.68
23	907.056'	16.48	25.91	16.51
24	2392.6'	35.00	14.08	7.14

**CURVA Nº 1** (ABONOS ORGANICOS)  
 PIV: 492100  
 R: 8421.57  
 LC: 1451.01  
 ST: 736.58  
 PC: 4743.33  
 PI: 4479.91  
 PT: 2194.34

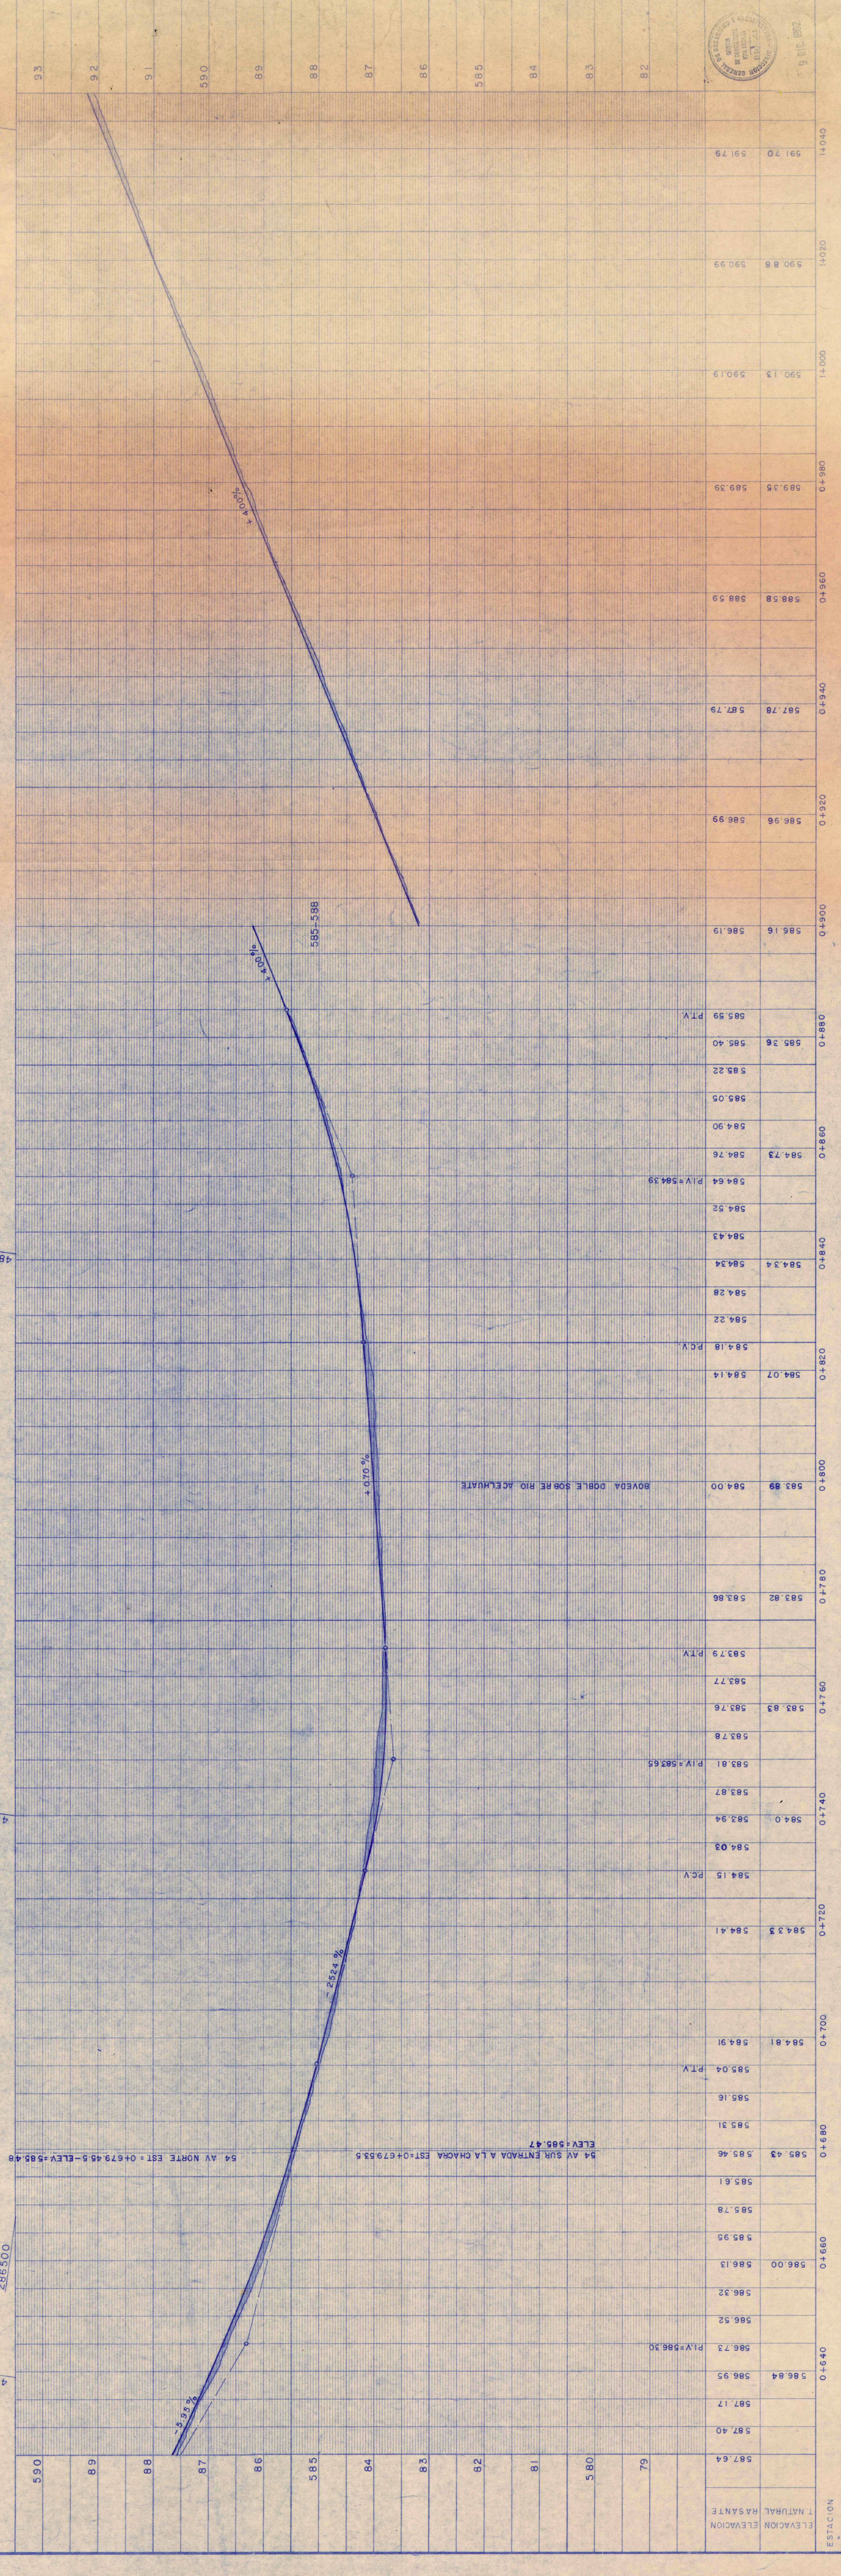

ESTACION	ELEVACION	ELEVACION PASANTE
587.54	587.40	587.17
587.40	587.17	586.84
587.17	586.84	586.73
586.84	586.73	586.52
586.73	586.52	586.32
586.52	586.32	586.00
586.32	586.00	585.95
586.00	585.95	585.78
585.95	585.78	585.61
585.78	585.61	585.46
585.61	585.46	585.31
585.46	585.31	585.16
585.31	585.16	585.04
585.16	585.04	584.91
584.91	584.81	584.41
584.81	584.41	584.15
584.41	584.15	584.03
584.03	584.0	583.94
584.0	583.87	583.81
583.87	583.81	583.65
583.81	583.78	583.76
583.78	583.77	583.79
583.77	583.79	583.82
583.79	583.82	583.88
583.82	583.88	584.00
583.88	584.00	584.14
584.00	584.14	584.18
584.14	584.22	584.28
584.22	584.28	584.34
584.28	584.43	584.52
584.43	584.64	584.73
584.64	584.90	585.05
584.90	585.22	585.40
585.22	585.40	585.59
585.40	585.59	585.79
585.59	585.79	586.19
585.79	586.19	586.96
586.19	586.96	587.79
586.96	587.79	588.58
587.79	588.58	589.35
588.58	589.35	590.13
589.35	590.13	590.88
590.13	590.88	591.79
590.88	591.79	

**REVISIONES Y MODIFICACIONES**

ESTACION	REVISIONES Y MODIFICACIONES
492300	
492200	
492100	
492000	
491900	

**OTROS DATOS**

ESCALAS: H: 1:500 V: 1:50

LEVANTO EN MUNICIPIO: PROYECTO: 1964

CALCULO: 1964

LIBRETA: 200-1-1-A

**MINISTERIO DE OBRAS PUBLICAS**

APPROBADO: \_\_\_\_\_

JEFE DEL PROGRAMA: \_\_\_\_\_

DIRECTOR GENERAL: \_\_\_\_\_

COORDINADOR: \_\_\_\_\_

**OFICINA EJECUTORA**

VO. BO: \_\_\_\_\_

**D. U. A.**

VO. BO: \_\_\_\_\_

**OFICINA DE CONSULTORIA VIAL URBANA**

VO. BO: \_\_\_\_\_

**FIRMA PROYECTISTA**

**RIVERA-HARRUCHA S.A.**  
 INGENIEROS CONSULTORES

**MINISTERIO DE OBRAS PUBLICAS**

**DIRECCION GENERAL DE URBANISMO Y ARQUITECTURA**

REPUBLICA DE EL SALVADOR C.A.

PROYECTO: EST 14.03.0

AMPLIACION DEL BOULEVARD DEL EJERCITO NACIONAL

INTERSECCION CON EL BOULEVARD VEDEDELA - ACCESO A LA COLONIA SANTA LUCIA

NO. 8

28/84