MINISTERIO DE OBRAS PUBLICAS

DIRECCION GENERAL DE URBANISMO Y ARQUITECTURA

REPUBLICA DE EL SALVADOR C.A.

FIRMA PROYECTISTA: RIVERA - HARROUCH, S.A. INGENIEROS CONSULTORES — PROYECTO

OFICINA DE CONSULTORIA VIAL URBANA — COORDINADOR — Vo. Bo.

D. U. A. — DIRECTOR GENERAL — Vo. Bo.

OFICINA EJECUTORA — JEFE DEL PROGRAMA — Vo. Bo.

MINISTERIO DE OBRAS PUBLICAS — APROBADO

OTROS DATOS — ESCALAS: H 1:500 V 1:50 — LEVANTO: M. Ruiz / A. Aguilar — PROYECTO: Ing. M. Lara — CALCULO: M. Sequeira — REVISO: Ing. R. Ruiz

REVISIONES Y MODIFICACIONES

SUB PROYECTO Nº 8

AMPLIACION DEL BOULEVARD DEL EJERCITO NACIONAL

INTERSECCION CON EL BOULEVARD VENEZUELA — ACCESO A LA COLONIA SANTA LUCIA

EST. 1+000 — EST. 1+420

29/84

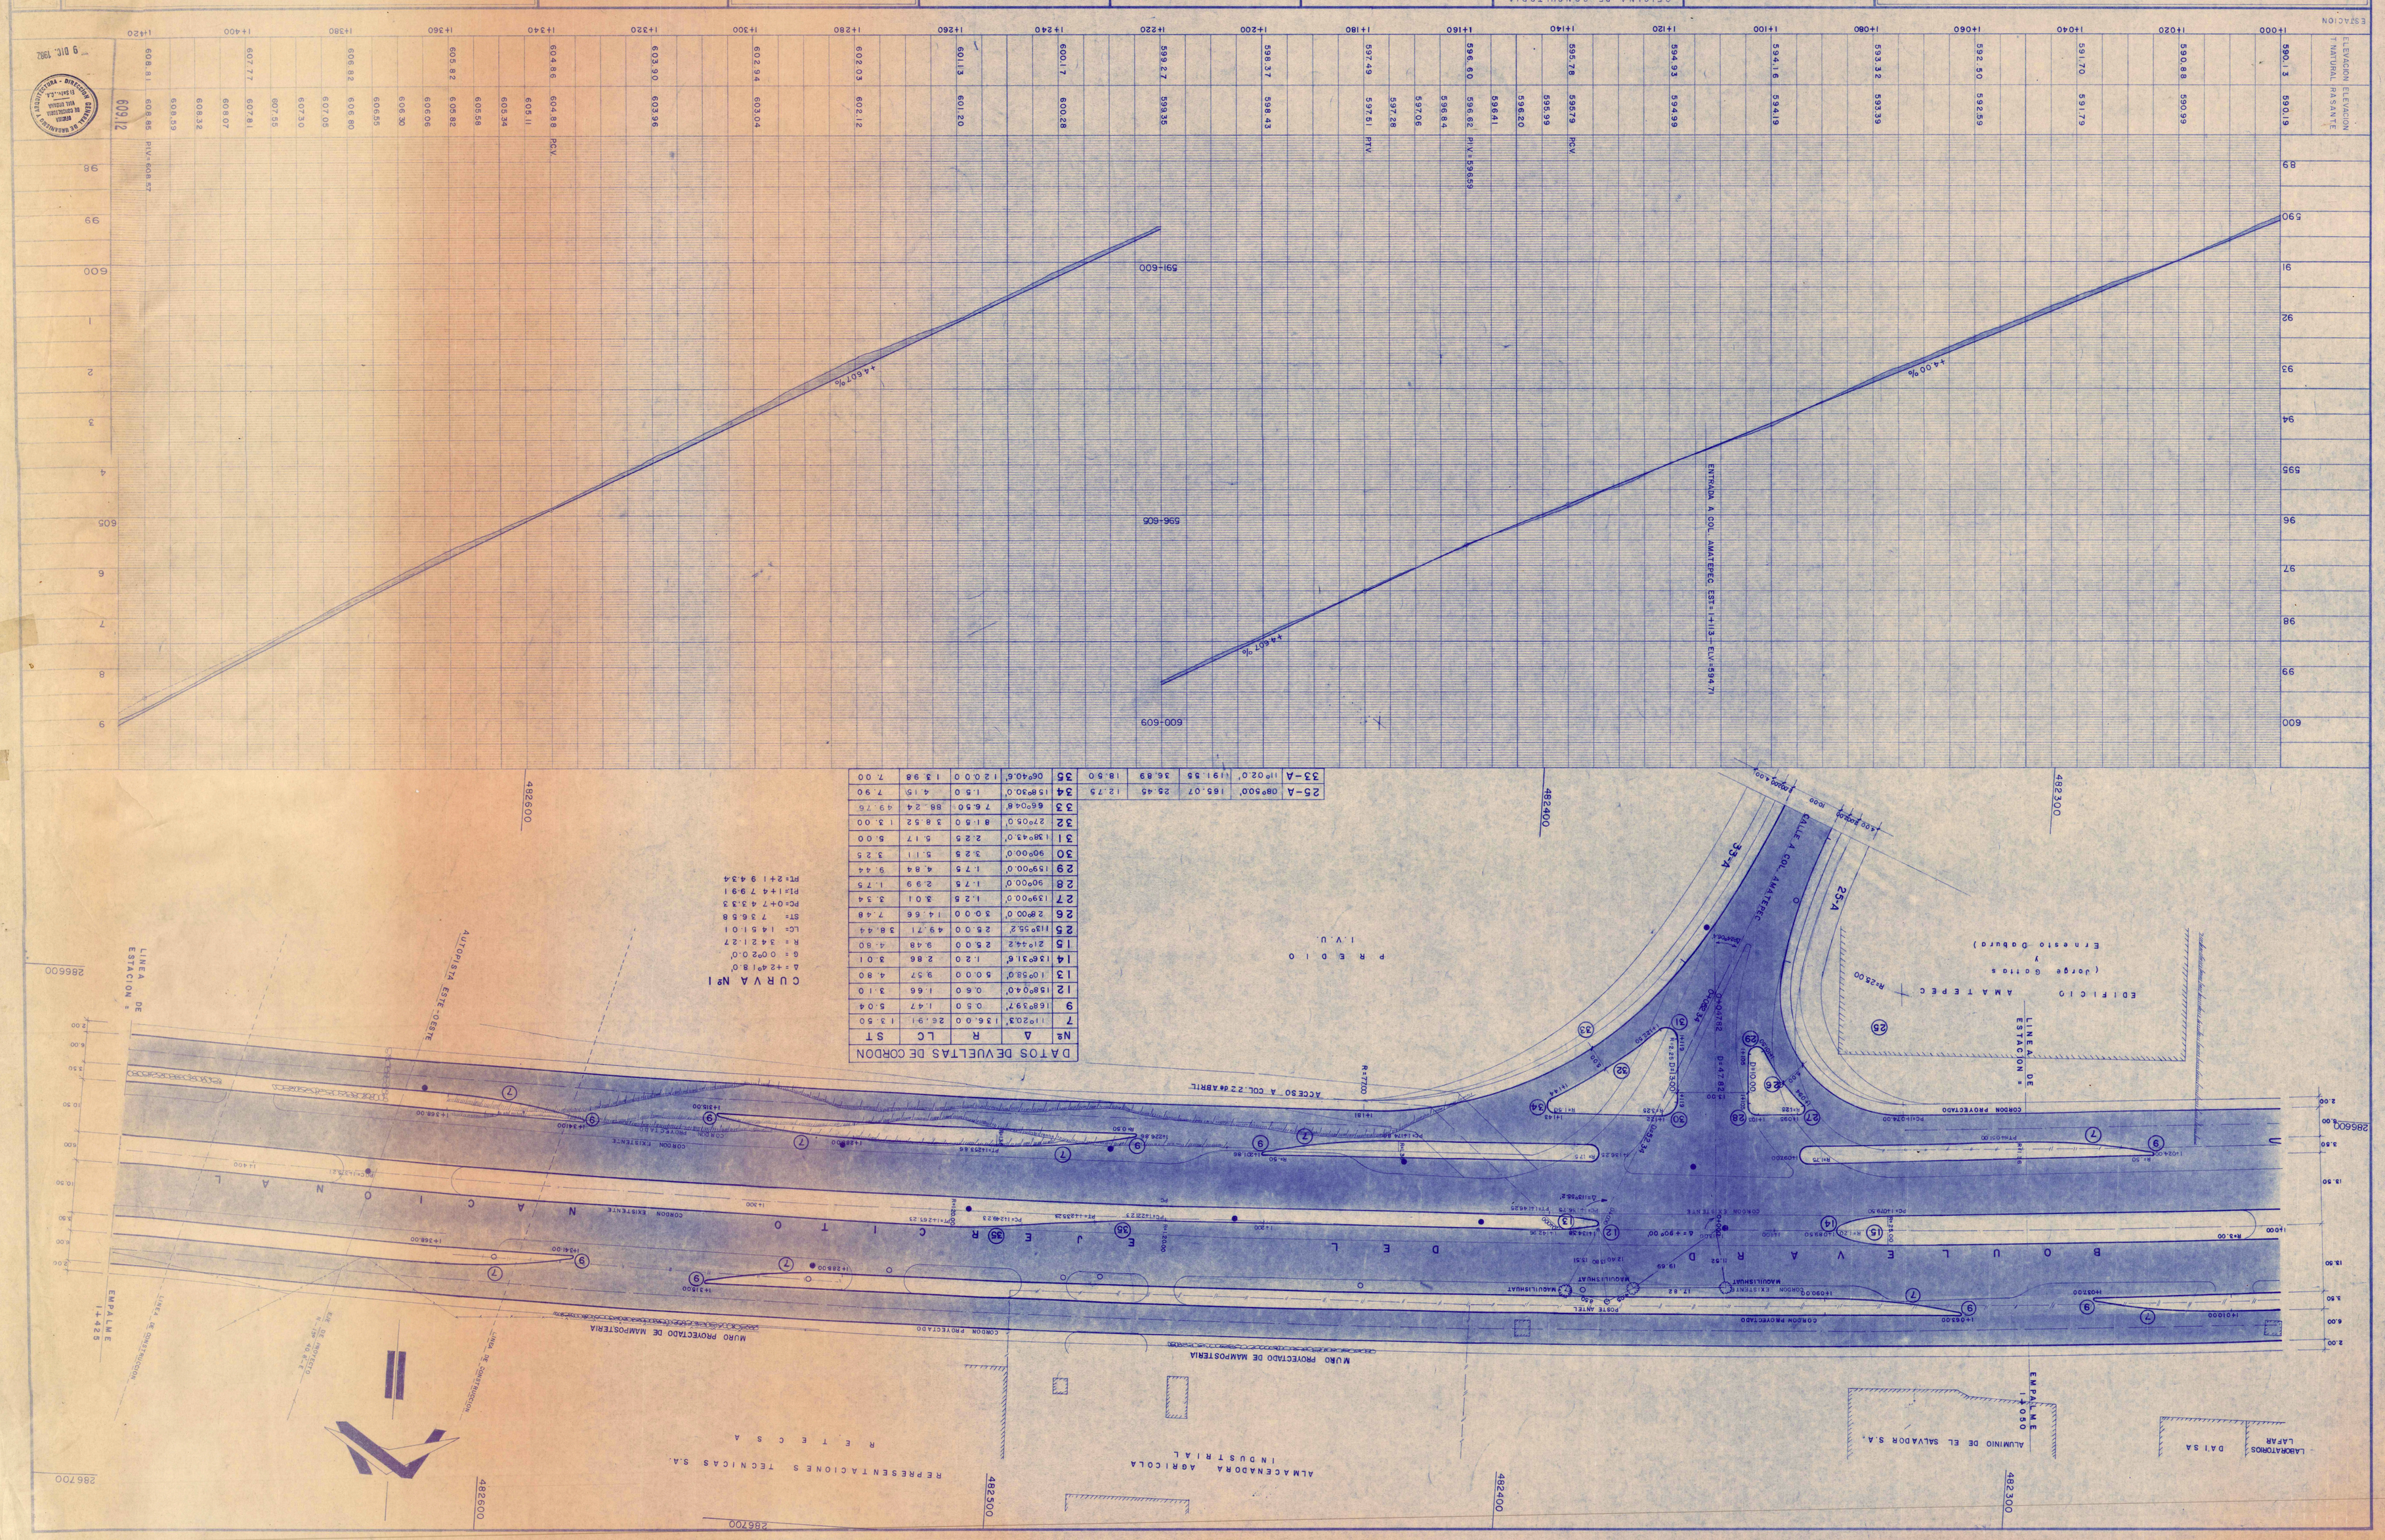

9 DIC. 1982