


DATOS DE VUELTAS DE CONDON

N	A	R	LC	ST
7	119.03	136.00	26.91	1.530
9	168.597	0.50	4.7	5.04

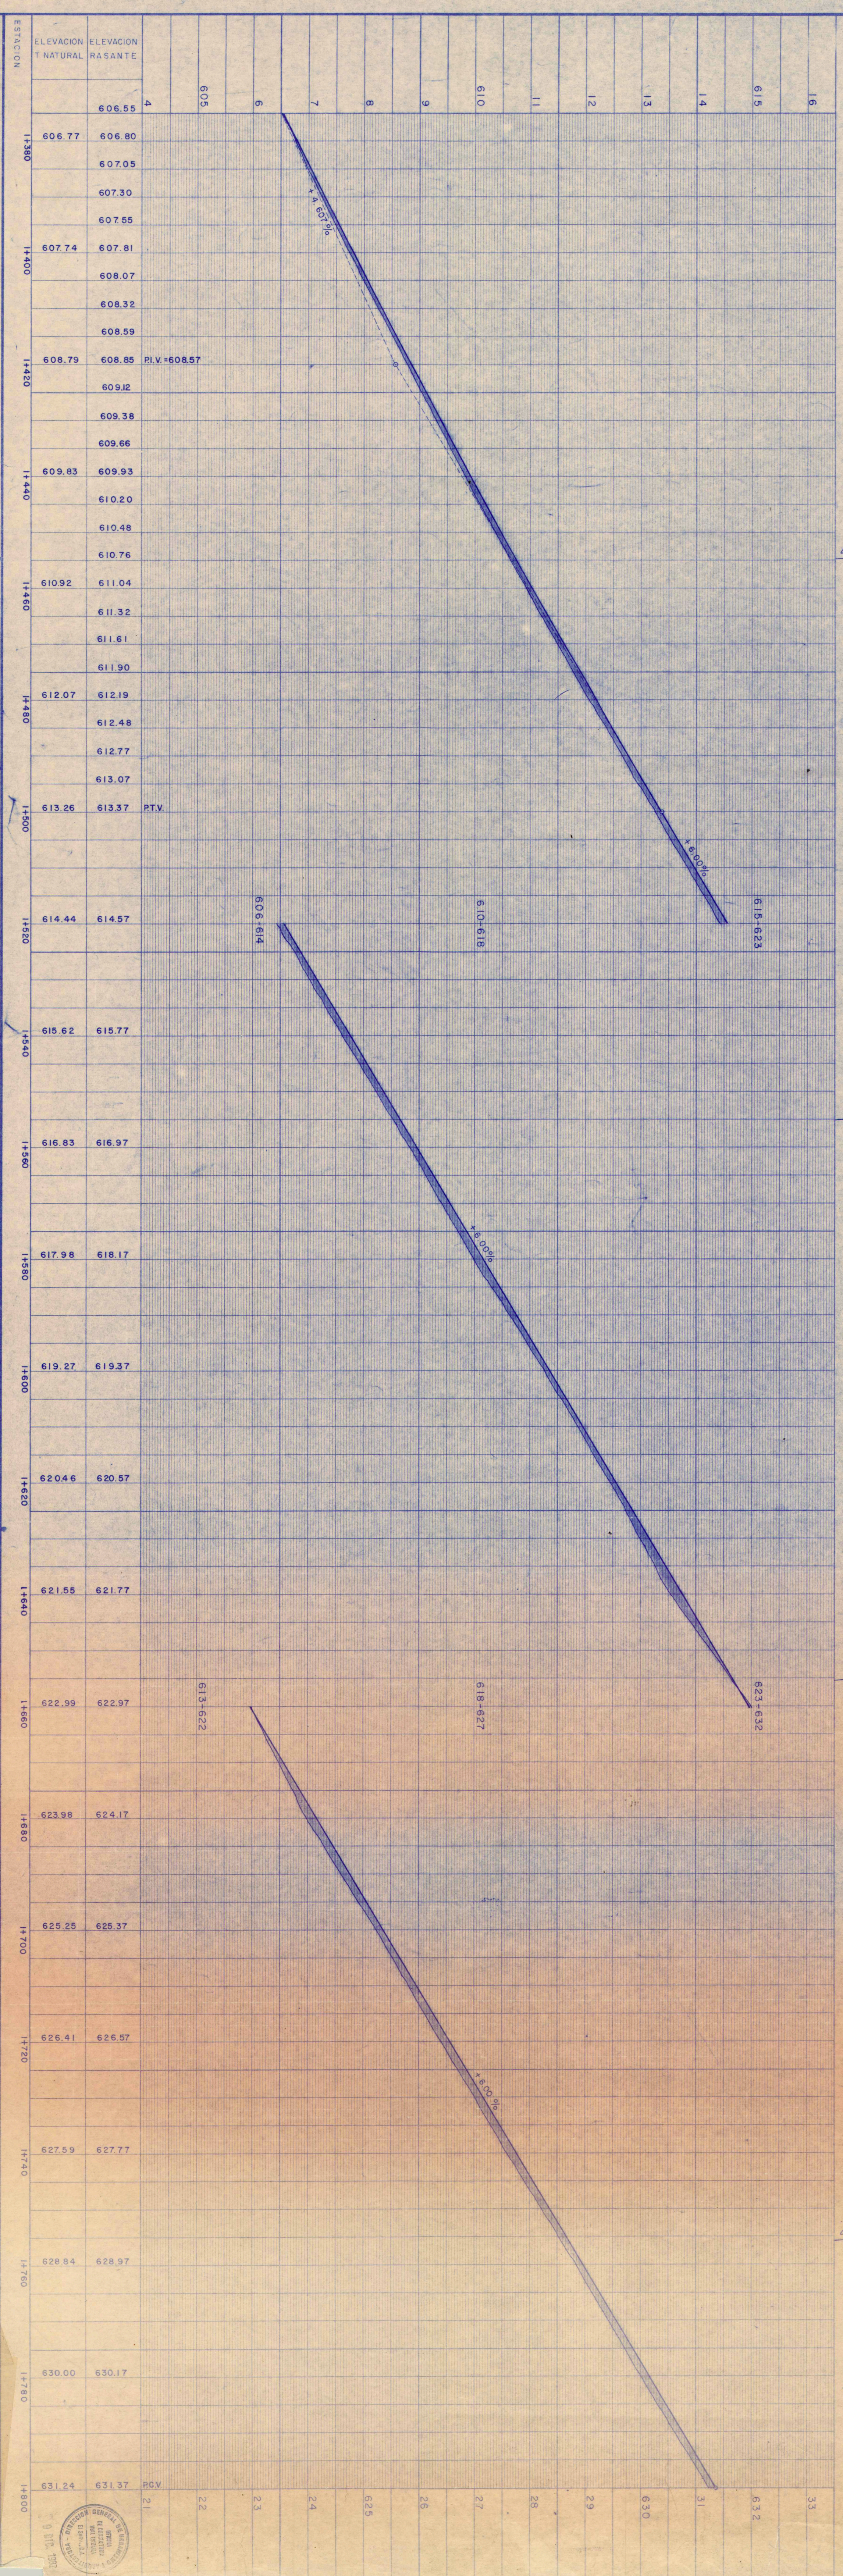

ESTACION	ELEVACION NATURAL	ELEVACION RASANTE
11380	606.77	606.80
11400	607.74	607.81
11420	608.79	608.85
11440	609.83	609.93
11460	610.92	611.04
11480	612.07	612.19
11500	613.26	613.37
11520	614.44	614.57
11540	615.62	615.77
11560	616.83	616.97
11580	617.98	618.17
11600	619.27	619.37
11620	620.46	620.57
11640	621.55	621.77
11660	622.99	622.97
11680	623.98	624.17
11700	625.25	625.37
11720	626.41	626.57
11740	627.59	627.77
11760	628.84	628.97
11780	630.00	630.17
11800	631.24	631.37

MINISTERIO DE OBRAS PUBLICAS
DIRECCION GENERAL DE URBANISMO Y ARQUITECTURA
REPUBLICA DE EL SALVADOR C.A.

FIRMA PROYECTISTA
FIVERA-HARRUCHA
INGENIEROS CONSULTORES
PARO YECTO

OFICINA DE CONSULTORIA VIAL URBANA
D. U. A.

OFICINA EJECUTORA
D. U. A.

MINISTERIO DE OBRAS PUBLICAS
A. P. S. S. S.

OTROS DATOS
ESCALAS
H: 1/500 V: 1/50

REVISIONES Y MODIFICACIONES

SUB PROYECTO N.º 8
AMPLIACION DEL BOULEVARD DEL EJERCITO NACIONAL
INTERSECCION CON EL BOULEVARD VENEZUELA - ACCESO A LA COLONIA SANTA LINDA
EST. 1+375 - EST. 1+800

