
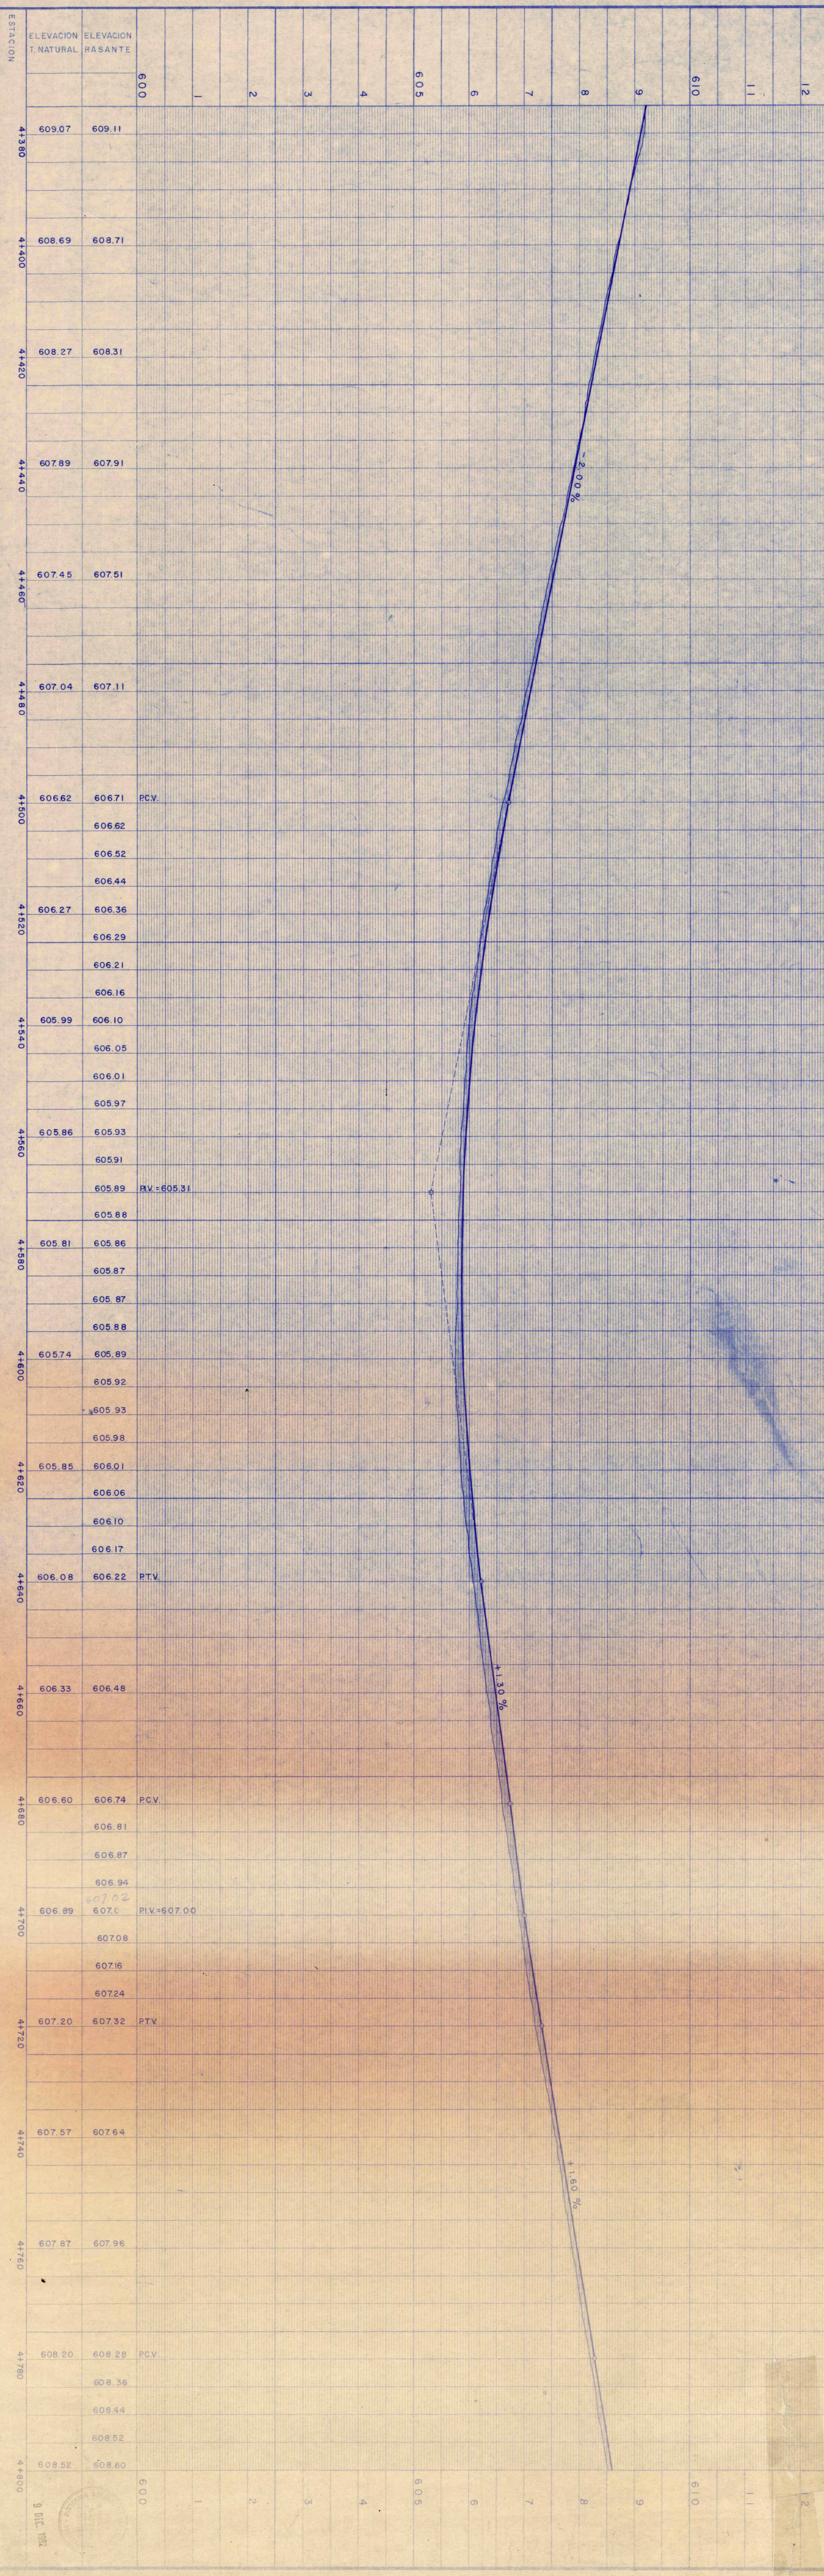


DATOS DE VUELTAS DE CORDON					
Nº	Δ	R	LC	ST	
B4	10m 30.3'	302.00	24.99	12.50	
B4A	0.4000.0'	645.88	73.02	36.52	
B4B	0.4045.0'	801.63	66.46	33.25	

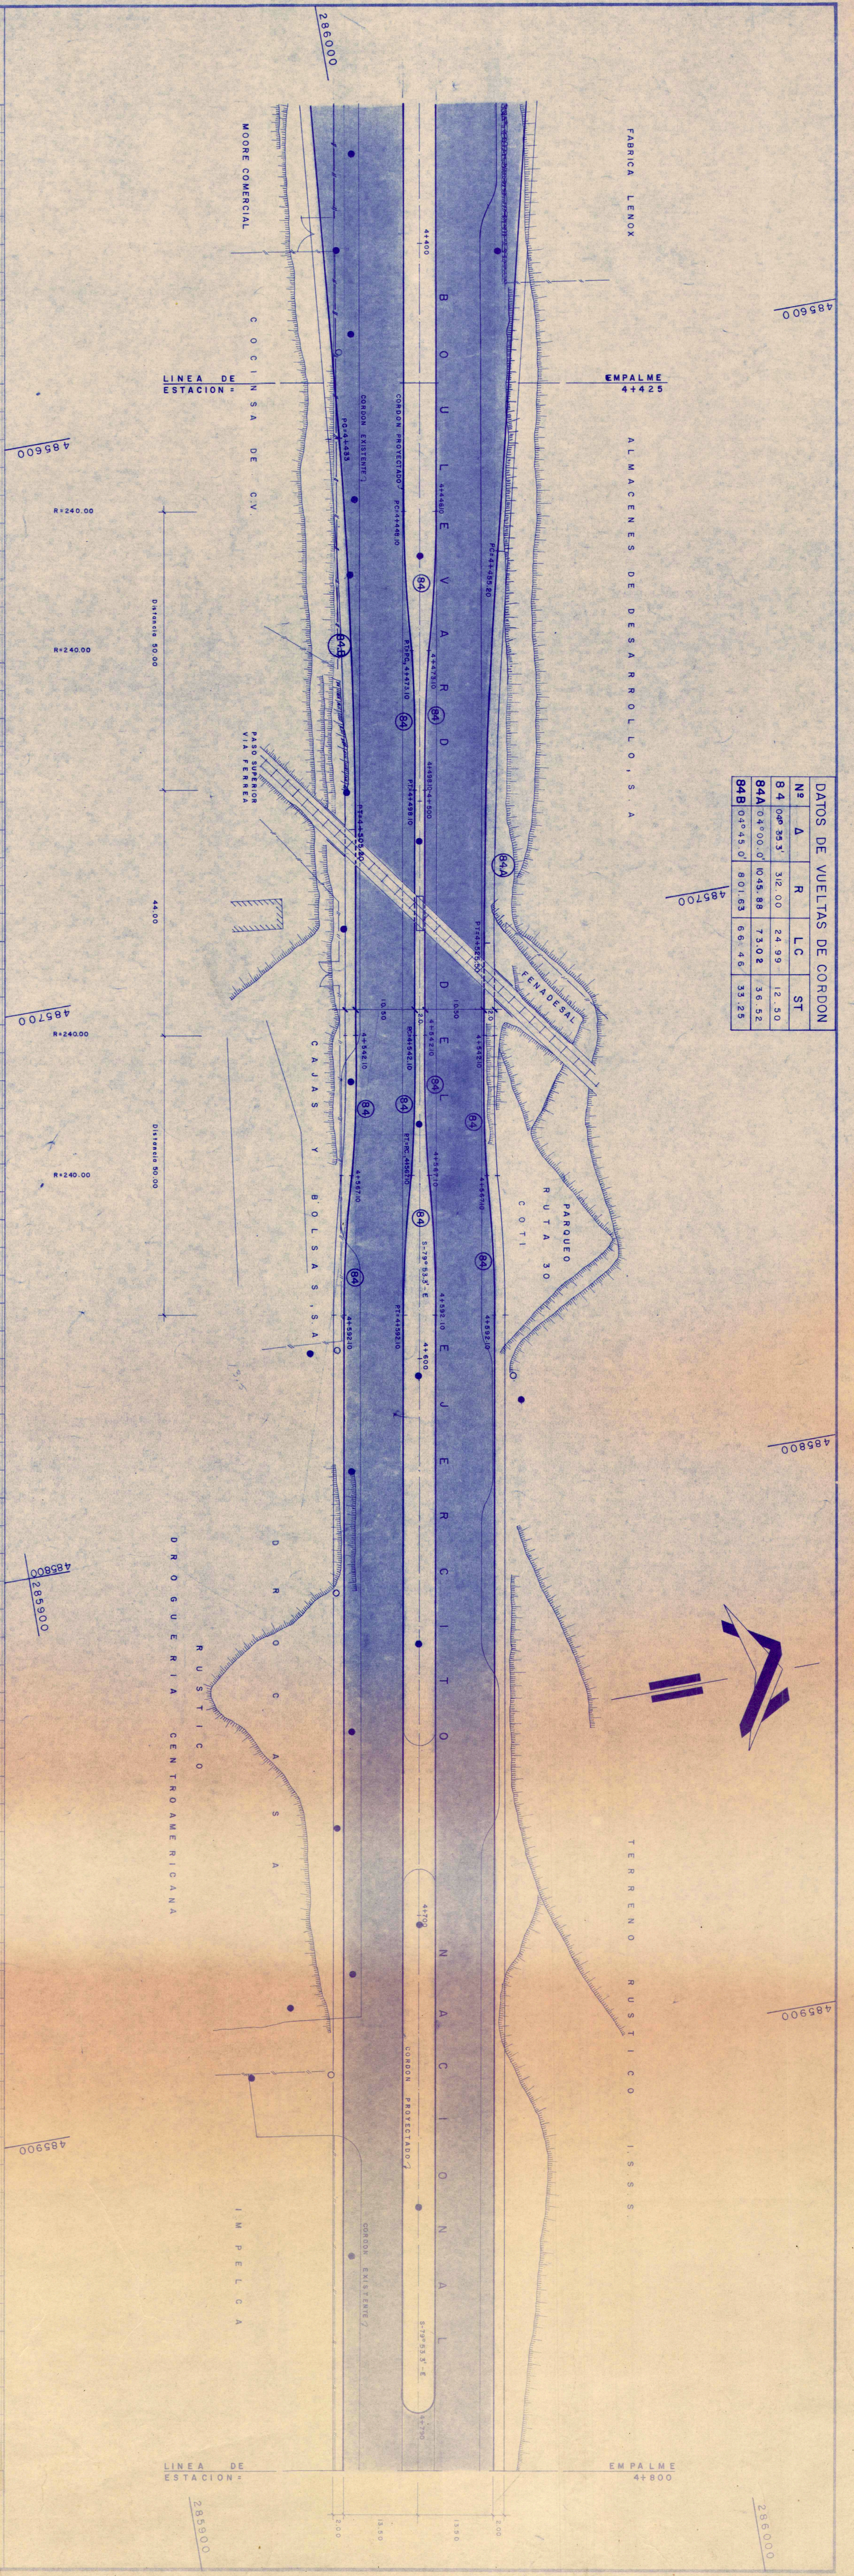

MINISTERIO DE OBRAS PUBLICAS DIRECCION GENERAL DE URBANISMO Y ARQUITECTURA REPUBLICA DE EL SALVADOR C.A.		FIRMA PROYECTISTA RIVERA-HARBOUCHSA INGENIEROS CONSULTORES		OFICINA DE CONSULTORIA VIAL URBANA		D U A		OFICINA EJECUTORA		MINISTERIO DE OBRAS PUBLICAS		OTROS DATOS ESCALAS H:1500 V:150 LEVANTO: [] CALCULO: [] LIBRETS: []		REVISIONES Y MODIFICACIONES		SUB PROYECTO N.º 8 AMPLIACION DEL BOULEVARD DEL EJERCITO NACIONAL INTERSECCION CON EL BOULEVARD VENEZUELA - ACCESO A LA ZONA DE SANTA LINDA	
PROYECTO		COORDINADOR		DIRECTOR GENERAL		JEFE DEL PROGRAMA		MINISTRO DE OBRAS PUBLICAS		LIBRETS		EST. 4+375		EST. 4+800		EST. 4+800	