


ATENDER INDICACIONES SEÑALADAS EN ROJO

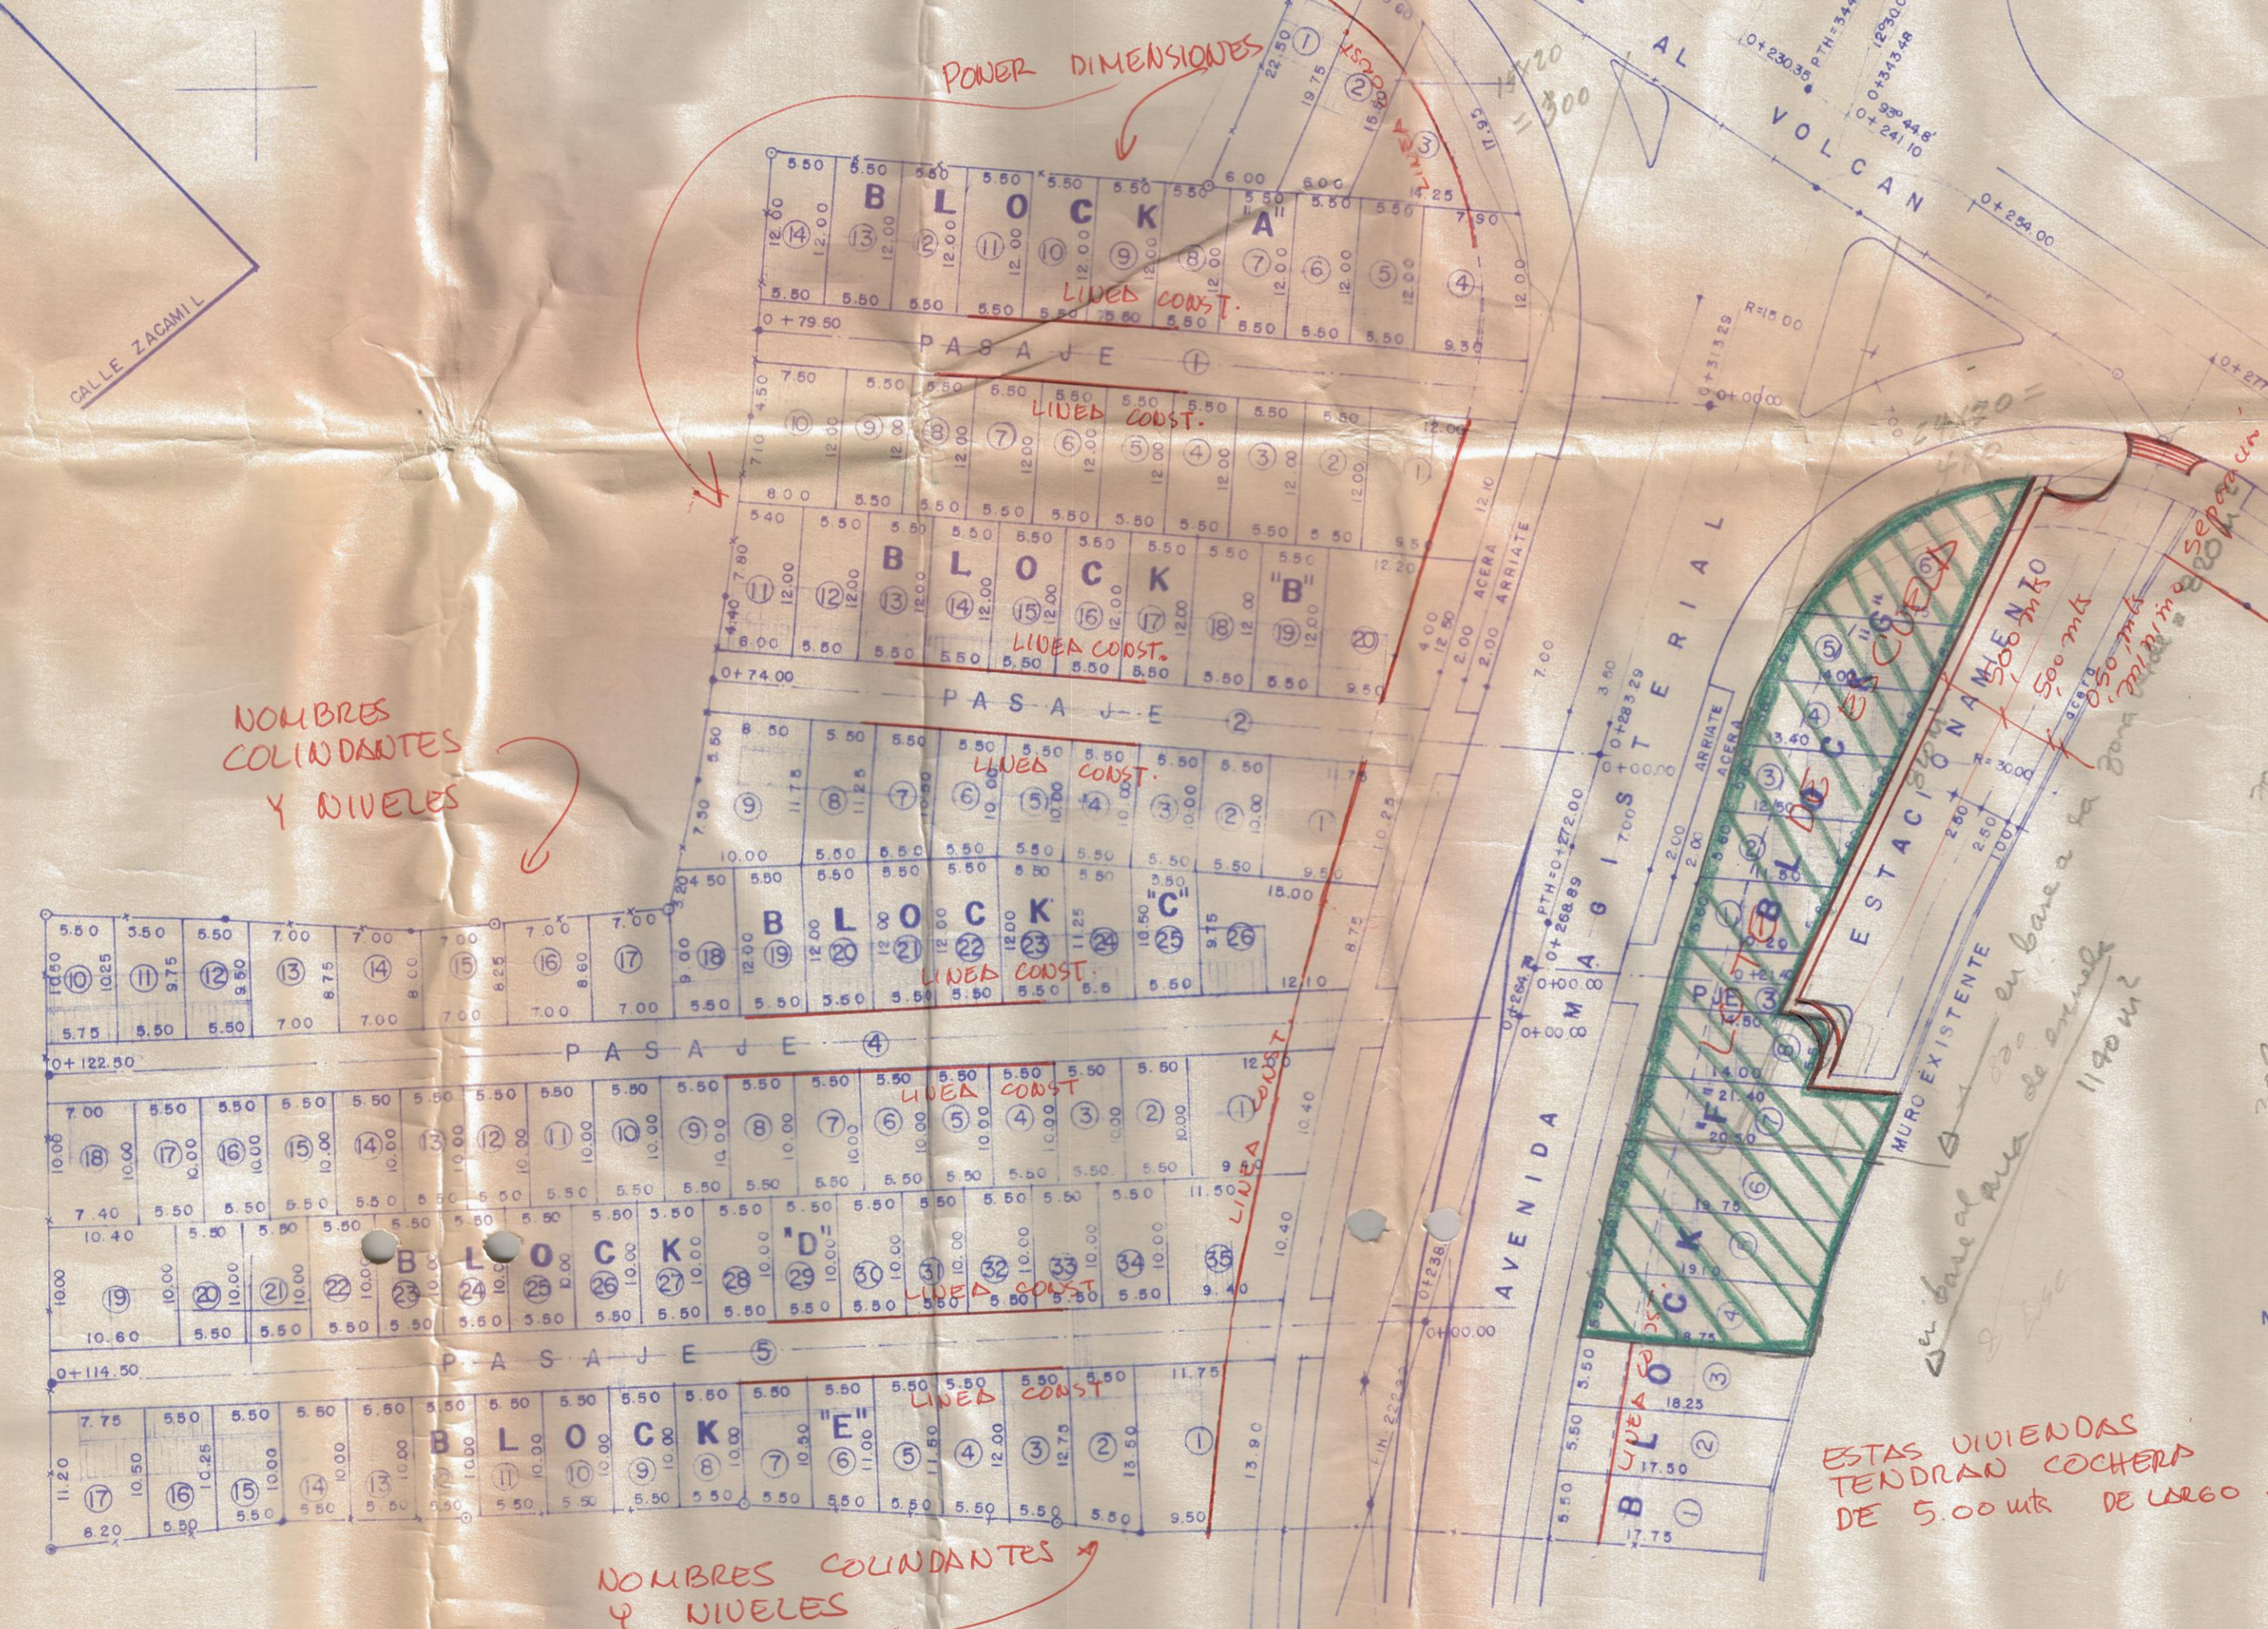

DISTRIBUCION DE LOTES - PLANTA DE TECHOS esc. 1:500

CURVAS DE NIVEL - TERRAZAS esc. 1:500

VALIDO POR UN AÑO A PARTIR DE ESTA FECHA: 10 ABR. 1984


DUA REVISION PRELIMINAR 10 ABR 1984

INDICAR PLANIMETRIA EXISTENTE... DEBERA CONSTRUIRSE LA BASE DE MATERIAL GRA... EL PLANO DEBERA ESTAR REFERENCIADO A COORDENADAS GEODESICAS... 0° LOTES = 115... ADJUNTAR SECCIONES TRANSVERSALES DE: PASAJES AVENIDA MAGISTERIAL Y CALLE AL VOLCAN.

SECCION: USOS DEL SUELO Y REVISION PLATA URBANIZACIONES

RESIDENCIAL SACRAMENTO. CALLE AL VOLCAN ENTRE 29 AV. NORTE Y C. ZACAMIL. PLANO DE DISTRIBUCION DE LOTES- PLANTA DE TECHOS-TERRAZAS Y CURVAS DE NIVEL. PRESENTA EFYCSA. AREA TERRENO 14,442.90 m2 ESCALA HOJA 1:500. ING. ROBERTO TABLAS S. 20,664.90 V2