


181

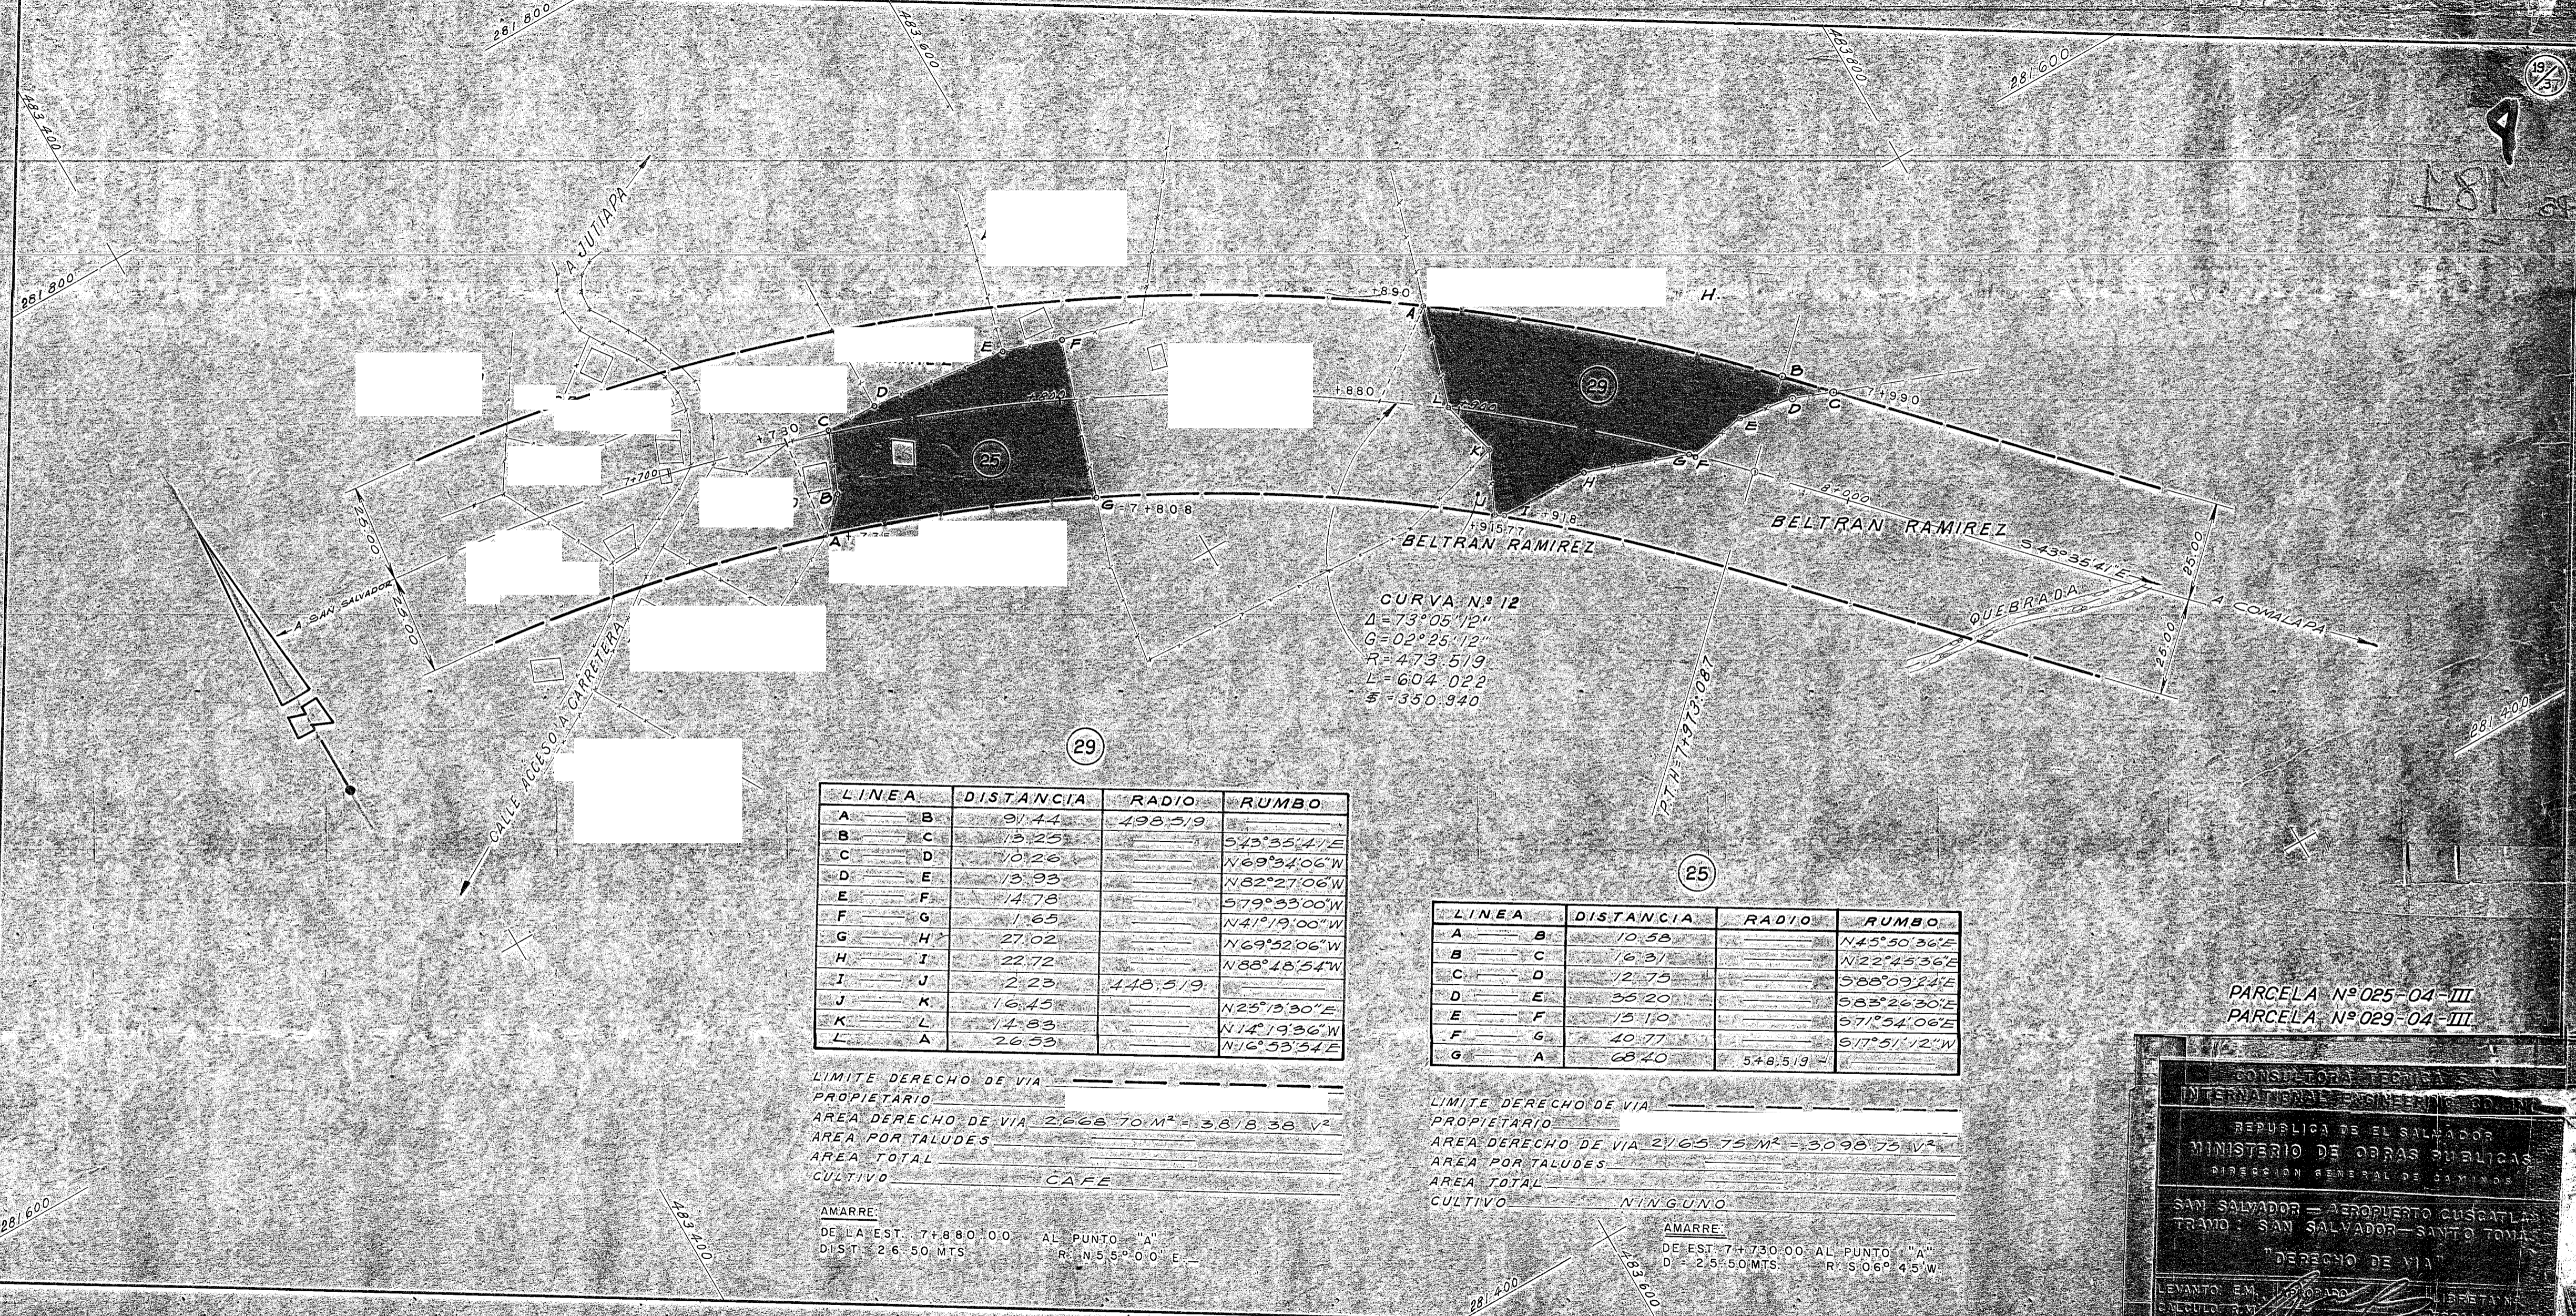

CURVA N° 12
 $\Delta = 73^{\circ}05'12''$
 $G = 02^{\circ}25'12''$
 $R = 473.519$
 $L = 604.022$
 $S = 350.940$

LÍNEA	DISTANCIA	RADIO	RUMBO
A — B	91.44	498.519	
B — C	13.25		S43°35'41"E
C — D	10.26		N69°34'06"W
D — E	13.93		N82°27'06"W
E — F	14.78		S79°33'00"W
F — G	1.65		N41°19'00"W
G — H	27.02		N69°52'06"W
H — I	22.72		N88°48'54"W
I — J	2.23	448.519	
J — K	16.45		N25°13'30"E
K — L	14.83		N14°19'36"W
L — A	26.53		N16°53'54"E

LÍNEA	DISTANCIA	RADIO	RUMBO
A — B	10.58		N45°50'36"E
B — C	16.31		N22°45'36"E
C — D	12.75		S88°09'24"E
D — E	35.20		S83°26'30"E
E — F	15.10		S71°34'06"E
F — G	10.77		S17°51'12"W
G — A	68.40	548.519	

LÍMITE DERECHO DE VIA _____
 PROPIETARIO _____
 ÁREA DERECHO DE VIA 2,666.70 M² = 38,18.38 V²
 ÁREA POR TALUDES _____
 ÁREA TOTAL _____
 CULTIVO CAFE

AMARRE:
 DE LA EST. 7+880.00 AL PUNTO "A"
 DIST. 26.50 MTS R. N55°00'E

LÍMITE DERECHO DE VIA _____
 PROPIETARIO _____
 ÁREA DERECHO DE VIA 2,165.75 M² = 30,98.75 V²
 ÁREA POR TALUDES _____
 ÁREA TOTAL _____
 CULTIVO NINGUNO

AMARRE:
 DE LA EST. 7+730.00 AL PUNTO "A"
 DIST. 25.50 MTS R. S06°45'W

PARCELA N° 025-04-III
 PARCELA N° 029-04-III

CONSULTORA TÉCNICA S.A.
 INTERNACIONAL ENGINEERING CO. INC.

REPÚBLICA DE EL SALVADOR
 MINISTERIO DE OBRAS PÚBLICAS
 DIRECCIÓN GENERAL DE CAMINOS

SAN SALVADOR — AEROPUERTO GUSCATLÁN
 TRAMO: SAN SALVADOR — SANTO TOMÁS

DERECHO DE VIA

LEVANTO: E.M. [Signature]
 CÁLCULO: R.M. [Signature]
 REVISÓ: Ing. [Signature]

LIBRETA N° [Number]
 ESCALA: 1:1000
 FECHA: [Date]