



PLANTA DE CONJUNTO
ESC. 1:1000

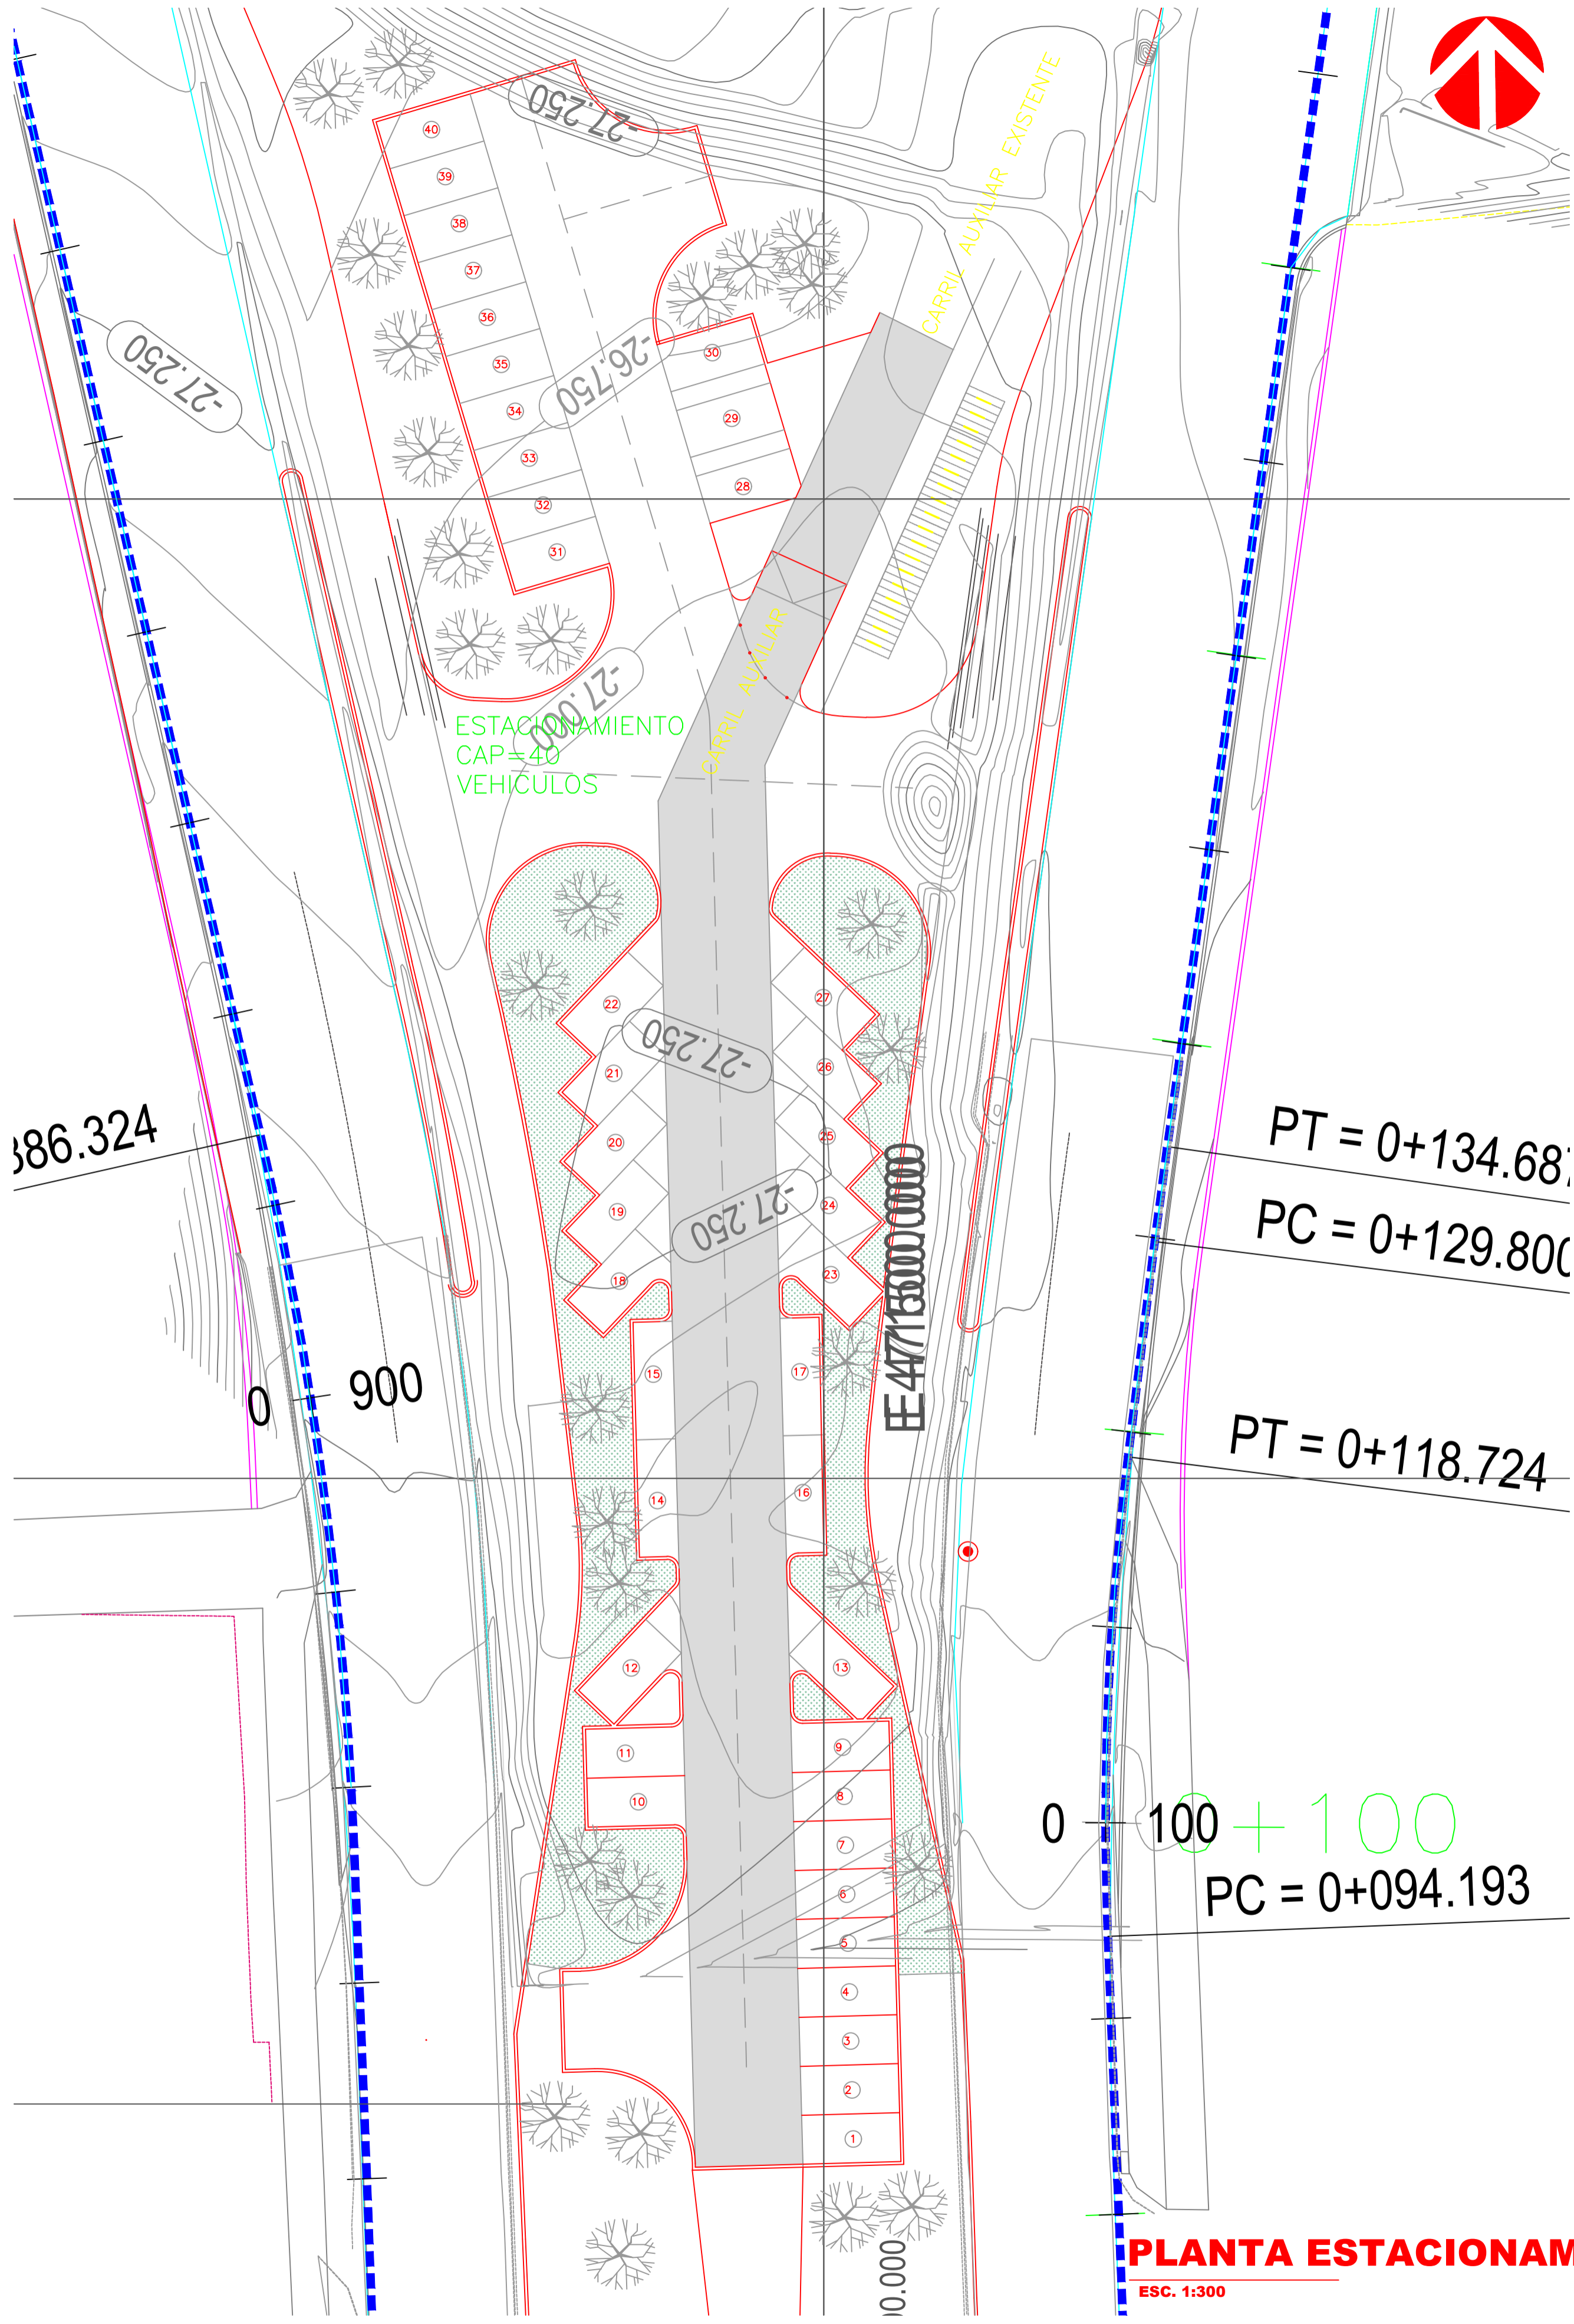

PLANTA ESTACIONAMIENTO
ESC. 1:300

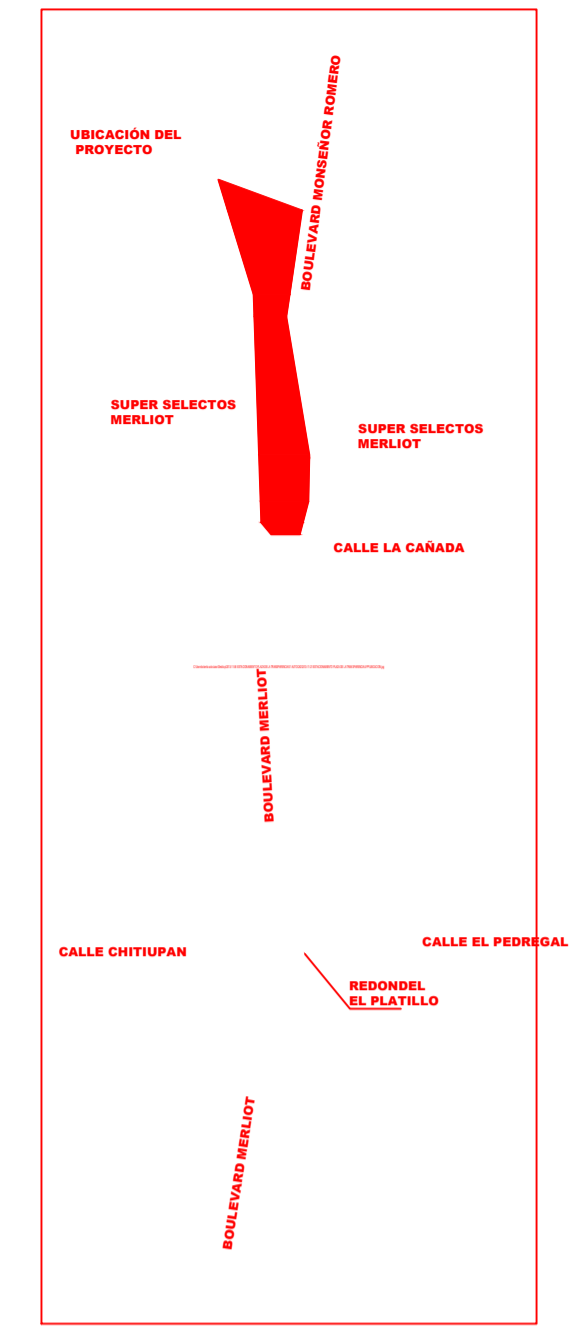

ESQUEMA DE UBICACIÓN
EN ESCALA

<p>Buenas Obras para la Gente MINISTERIO DE OBRAS PUBLICAS - TRANSPORTE - VIVIENDA Y DESARROLLO URBANO EL SALVADOR - CENTROAMERICA</p>	<p>NOMBRE DEL PROYECTO: ESTACIONAMIENTO VEHICULOS Y BICICLETAS</p>	<p>PRESTAMOS:</p>	<p>APROBACION: VICEMINISTERIO DE OBRAS PUBLICAS</p>	<p>PRESENTA: <p>Buenas Obras para la Gente MINISTERIO DE OBRAS PUBLICAS - TRANSPORTE - VIVIENDA Y DESARROLLO URBANO EL SALVADOR - CENTROAMERICA</p> </p>	<p>FIRMA: UNIDAD DE PLANIFICACION VIAL</p>	<p>DISEÑO: CALCULO:</p>	<p>DIBUJO: REVISO:</p>	<p>CONTENIDO: PLANTA ARQUITECTONICA ESTACIONAMIENTO</p>	<p>CLAVE: ERC</p>	<p>ESCALAS: ESCALAS INDICADAS</p>	<p>Nº PLANO:</p>
									<p>FECHA: NOVIEMBRE 2013</p>	<p>HÓJA: 01</p>	