


452000


283000

452000

227000

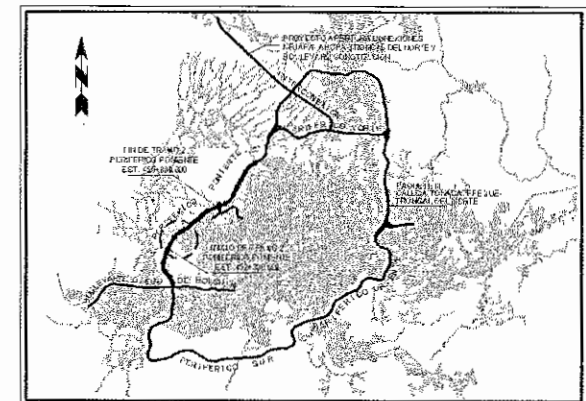

ESQUEMA DE UBICACION  
ESCALA 1:200000

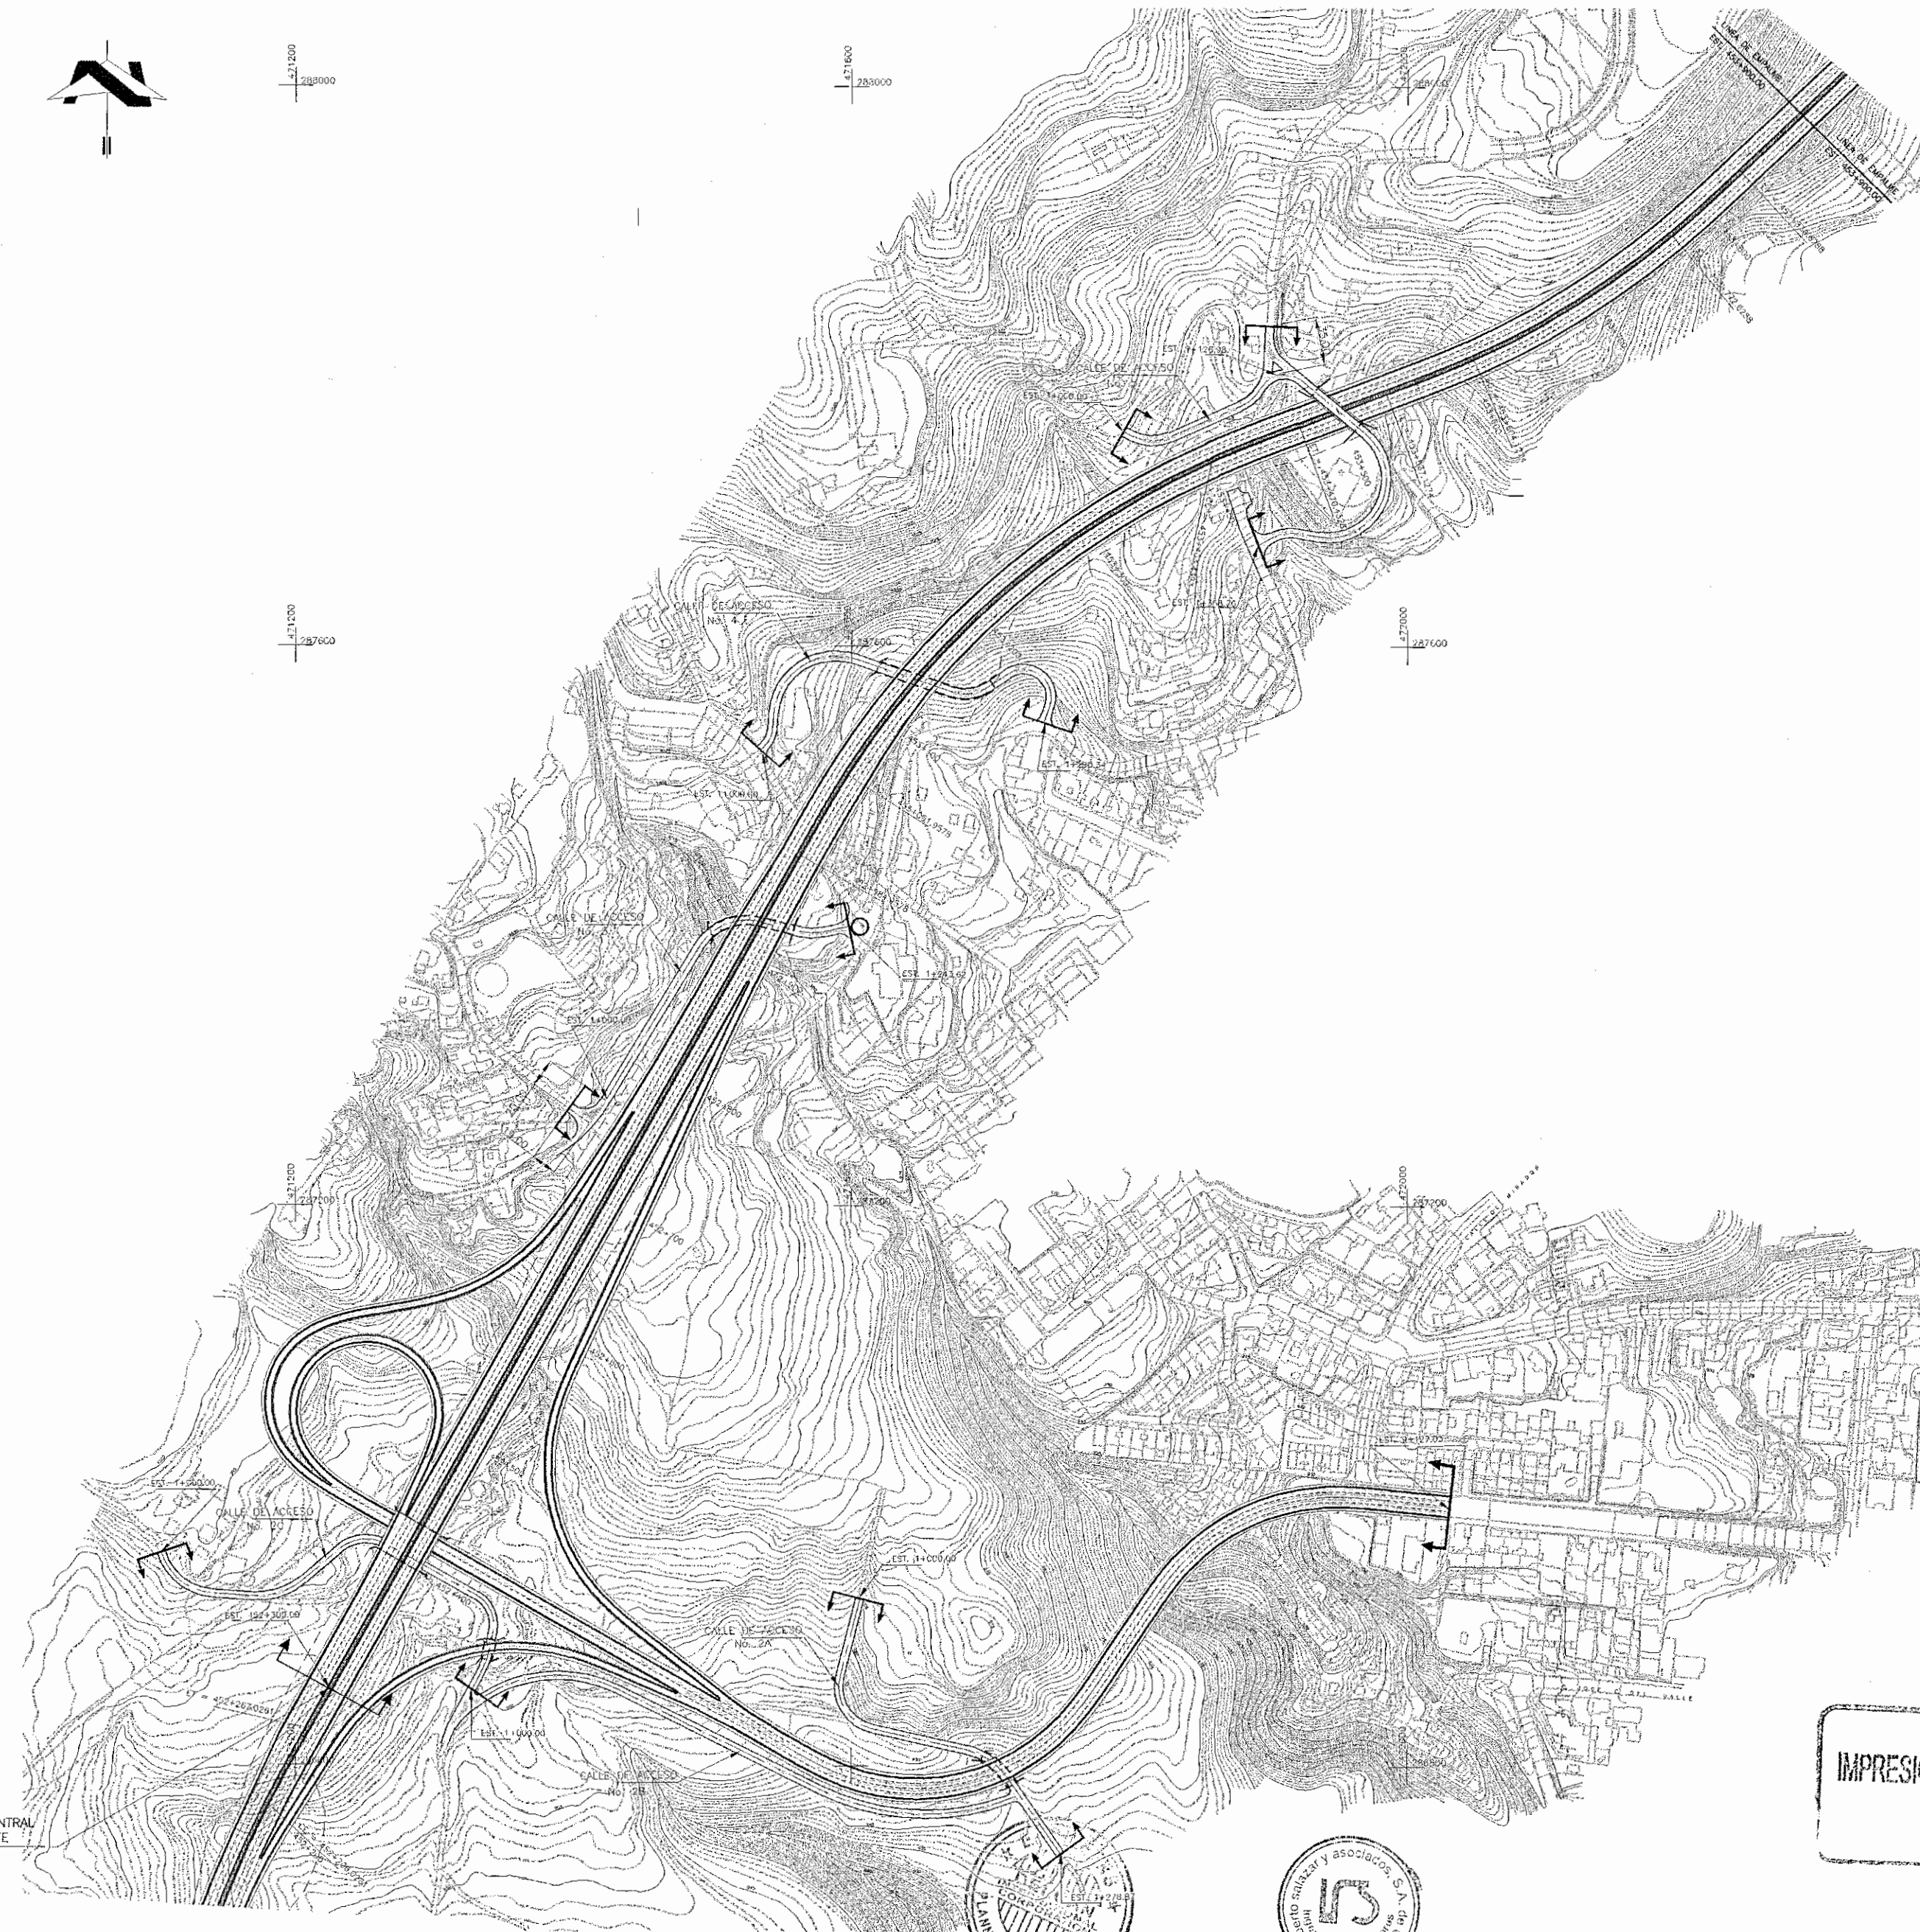

INICIO DE LINEA CENTRAL  
PERIFERICO PONIENTE  
TRAMO 2  
EST. 452+300.00

IMPRESION A MEDIA ESCALA  
DELGÁN/IRS



MINISTERIO DE OBRAS PUBLICAS,  
TRANSPORTE, VIVIENDA Y DESARROLLO  
URBANO.

NOMBRE DEL PROYECTO:  
FACTIBILIDAD TECNICA ECONOMICA Y DISEÑO  
GEOMETRICO FINAL DEL ANILLO PERIFERICO  
DEL AREA METROPOLITANA DE SAN SALVADOR

CONTRATO:  
PRESTAMO:

APROBACION:  
VICEMINISTERIO DE  
OBRAS PUBLICAS

PRESENTACION:  
DELGÁN/IRS  
roberto salazar y asociados  
ingenieros consultores  
S.A. de C.V.

FIRMA:  
REPRESENTANTE LEGAL

DISEÑO:  
CALCULO:

DIBUJO:  
REVISO:

CONTENIDO:  
LIMITES DEL PROYECTO  
EST. 452+300.00 - EST. 453+900.00  
PERIFERICO PONIENTE  
TRAMO 2

CLAVE:  
FECHA:  
OCTUBRE/2002

ESCALA:  
1:2000

No. PLANO:  
2.3  
HOJA: